


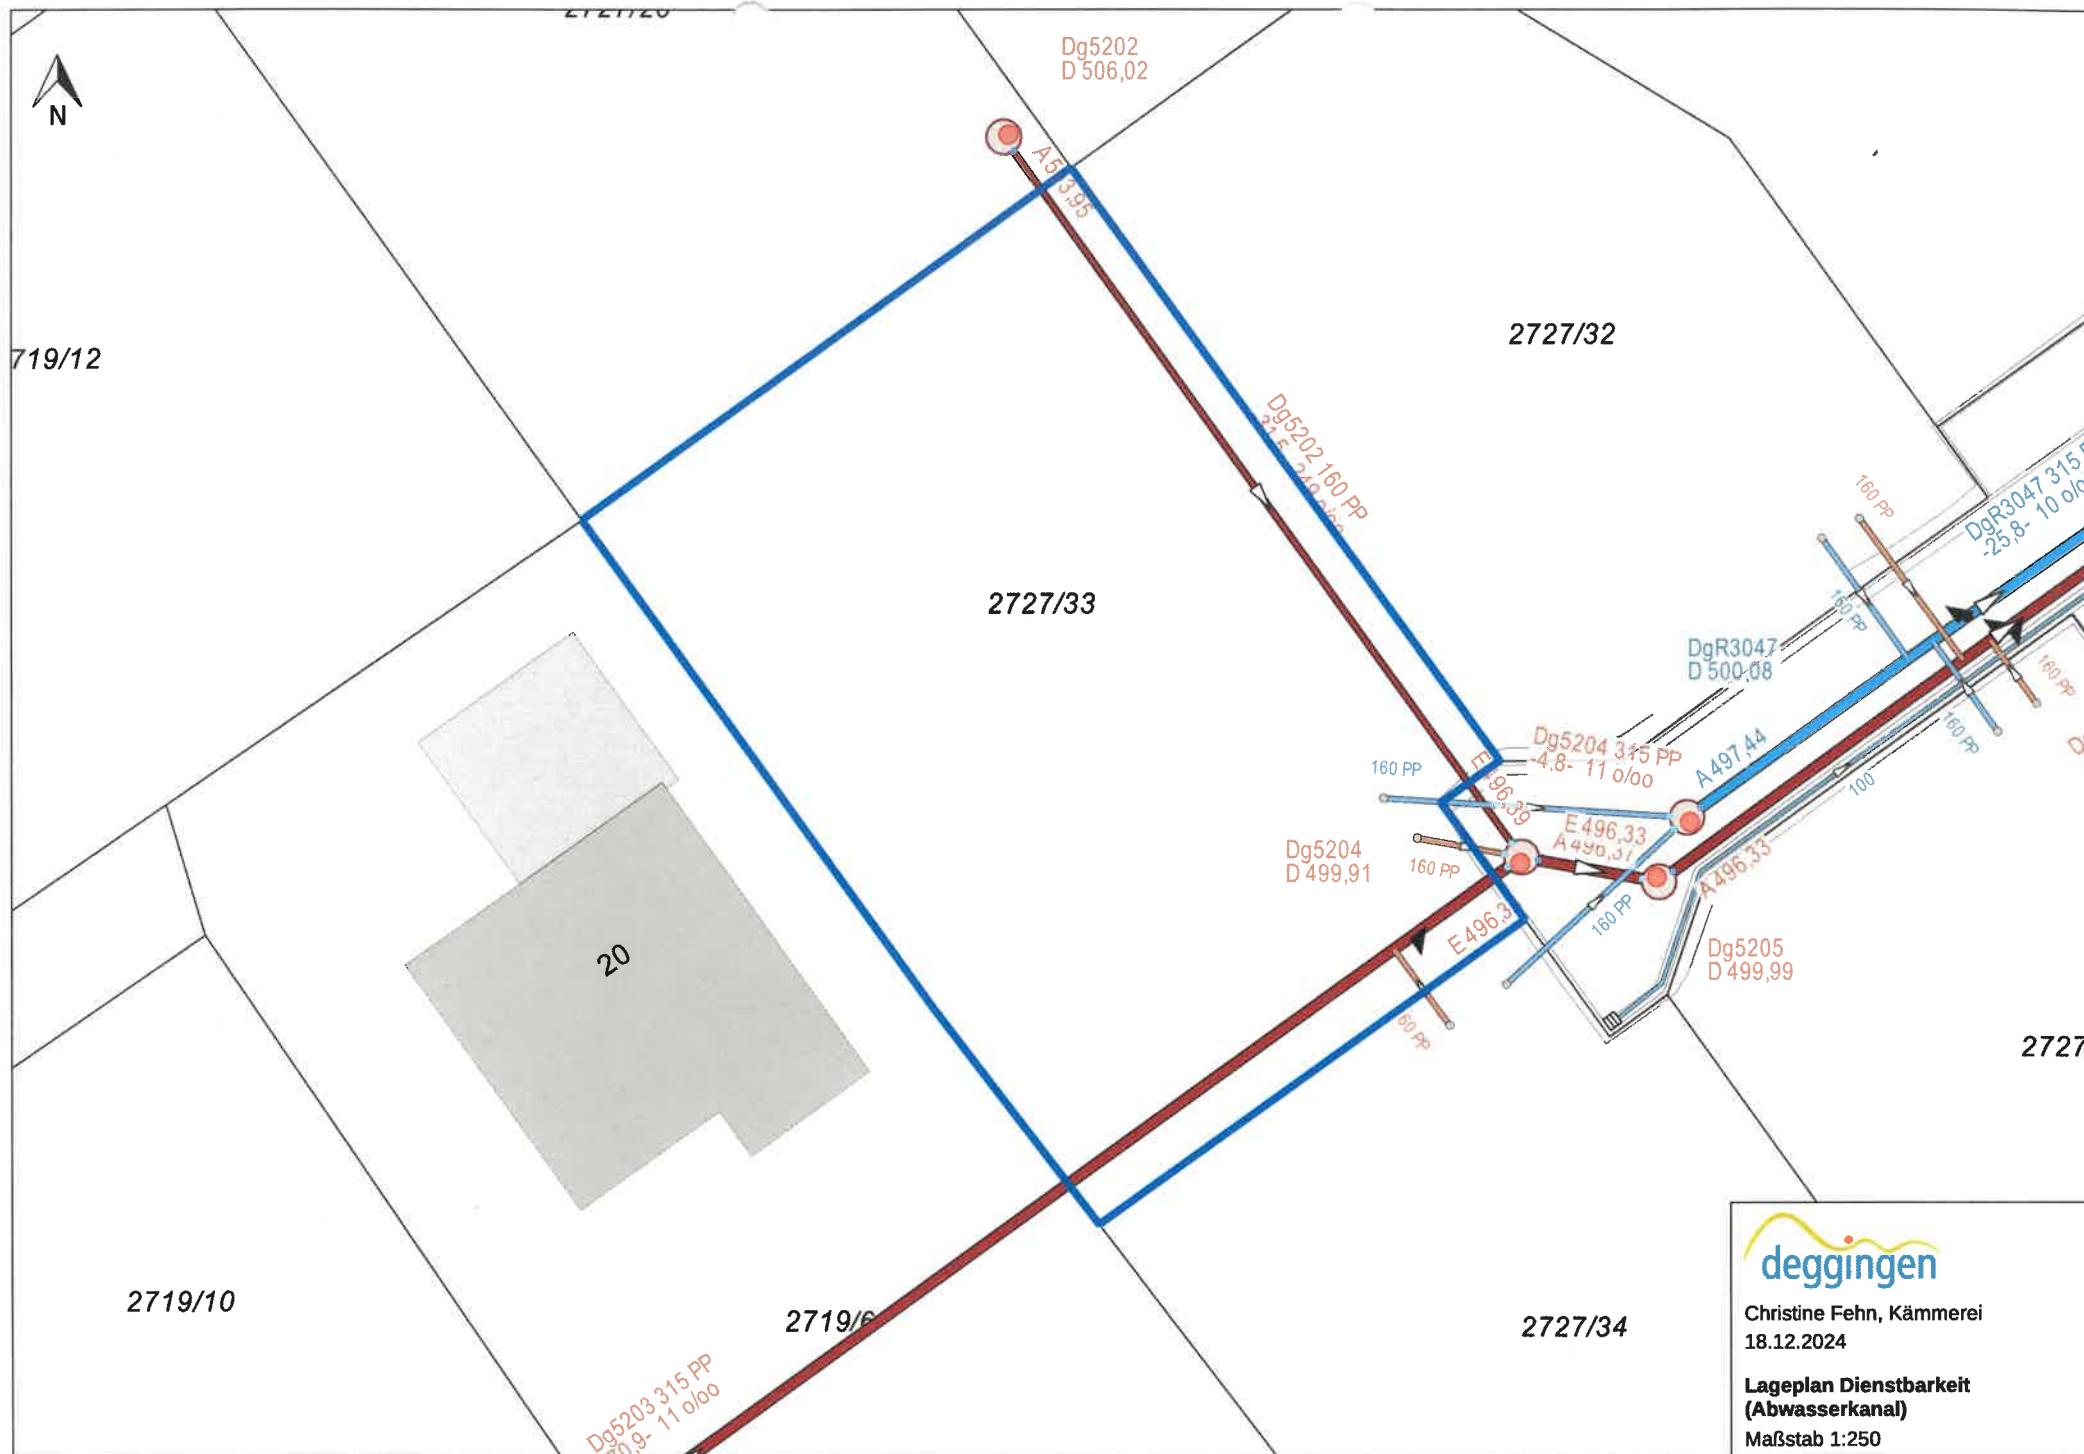

Christine Fehn, Kämmerin
18.12.2024

**Lageplan Dienstbarkeit
(Abwasserkanal)**
Maßstab 1:250