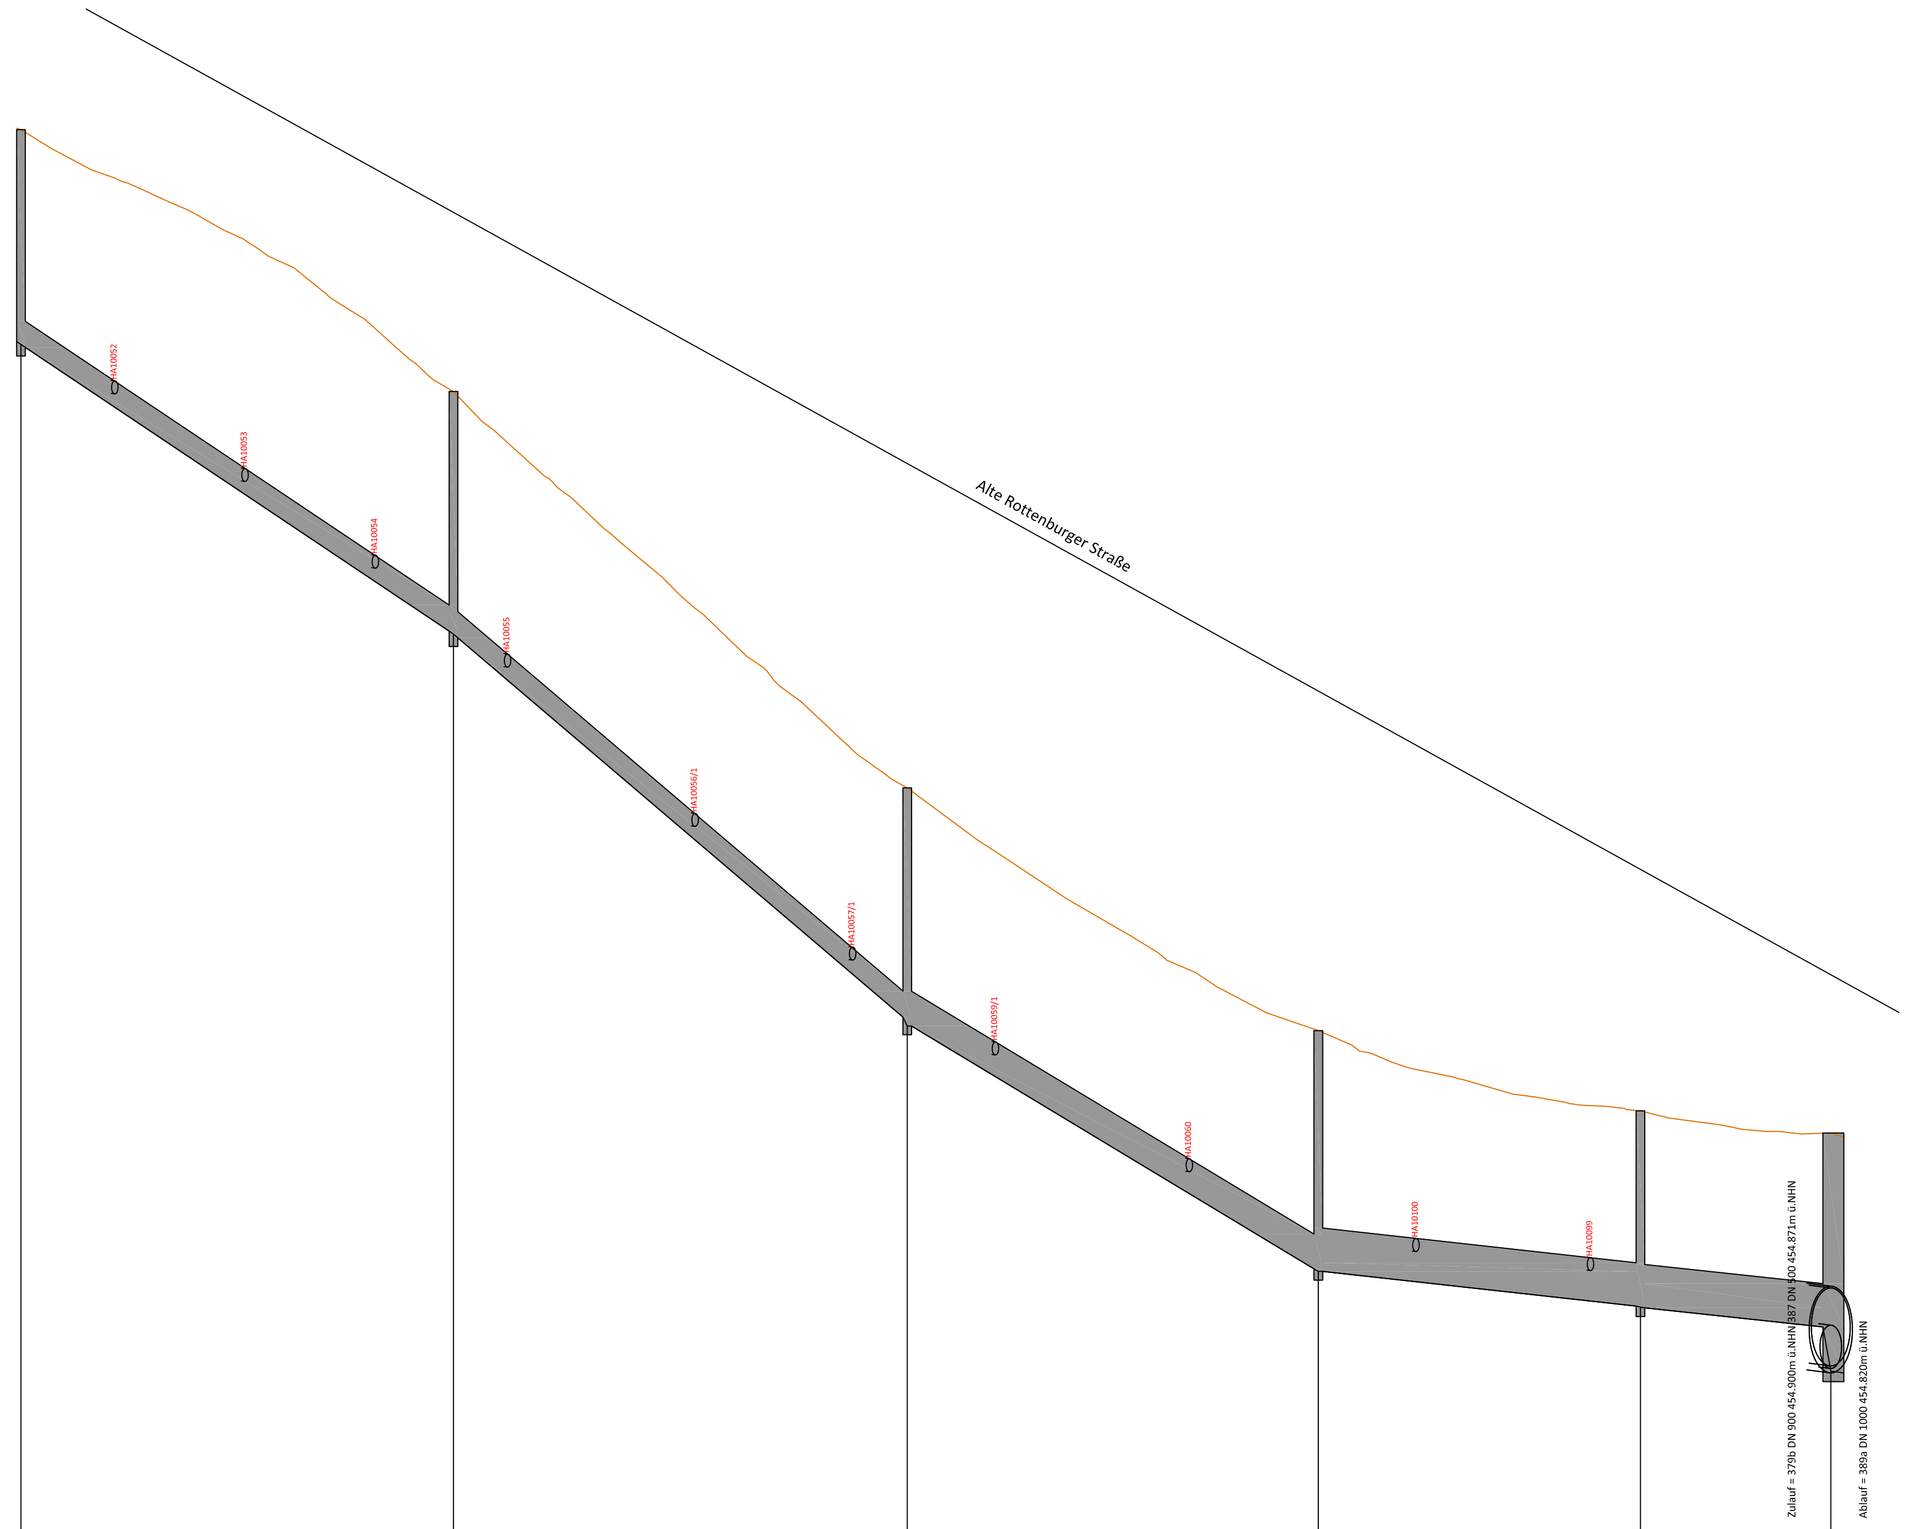

NHN+453.00m

Überhöhung = 10.0

best. Geländehöhe	m+NHN	469.16	466.14	461.57	458.77	457.84	457.59	
gepl. Deckelhöhe	m+NHN	469.16	466.14	461.57	458.77	457.84	457.59	
Schachtnummer		383	384	385	386	387	388	
Kanaltiefe	m	2.48	2.80	2.75	2.78	2.26	2.75	
Sohlhöhe Schacht	m+NHN	466.68	463.34	458.82	455.99	455.58	454.84	
Sohlhöhe Haltung	m+NHN	466.65	463.37 463.30	458.82 458.82	456.02 455.99	455.59 455.57	455.35	
Haltungslänge	m		49.98	52.51	47.48	37.15	21.95	
Nennweite / Material	mm		DN 300 SB	DN 300 SB	DN 400 SB	DN 500 SB	DN 500 SB	
Rohrgefälle			6.7	8.5	6.0	1.1	1.1	

BERND RENNER
INGENIEURBÜRO FÜR BAUWESEN
Roßbergstraße 3 72379 Hechingen-Boll
Tel.: +49 (0) 74 71 - 32 21 Fax: +49 (0) 74 71 - 1 52 50
www.ingenieurbuero-renner.de eMail: info@ingenieurbuero-renner.de

Bauherr:
Wüstenrot
Haus- und Städtebau GmbH
Hohenzollernstraße 14

71638 Ludwigsburg

Wüstenrot Haus- und Städtebau GmbH
wüstenrot
Wünsche werden Wirklichkeit.

Kreis: Tübingen
Stadt - Gemeinde: Ofterdingen

Bauvorhaben:
Kanallängsschnitt Schacht 383 bis Schacht 388 Alte Rottenburger Straße
Erschließung Nbg. "Im Grund", Ausführungsplanung

Maßstab:	gez.:	gepr.:	
1 : 500/50	DE		
Gefertigt: Hechingen - Boll, den	Änderung:		Plan Nr.
26.10.2017	26.02.2018		3.3