


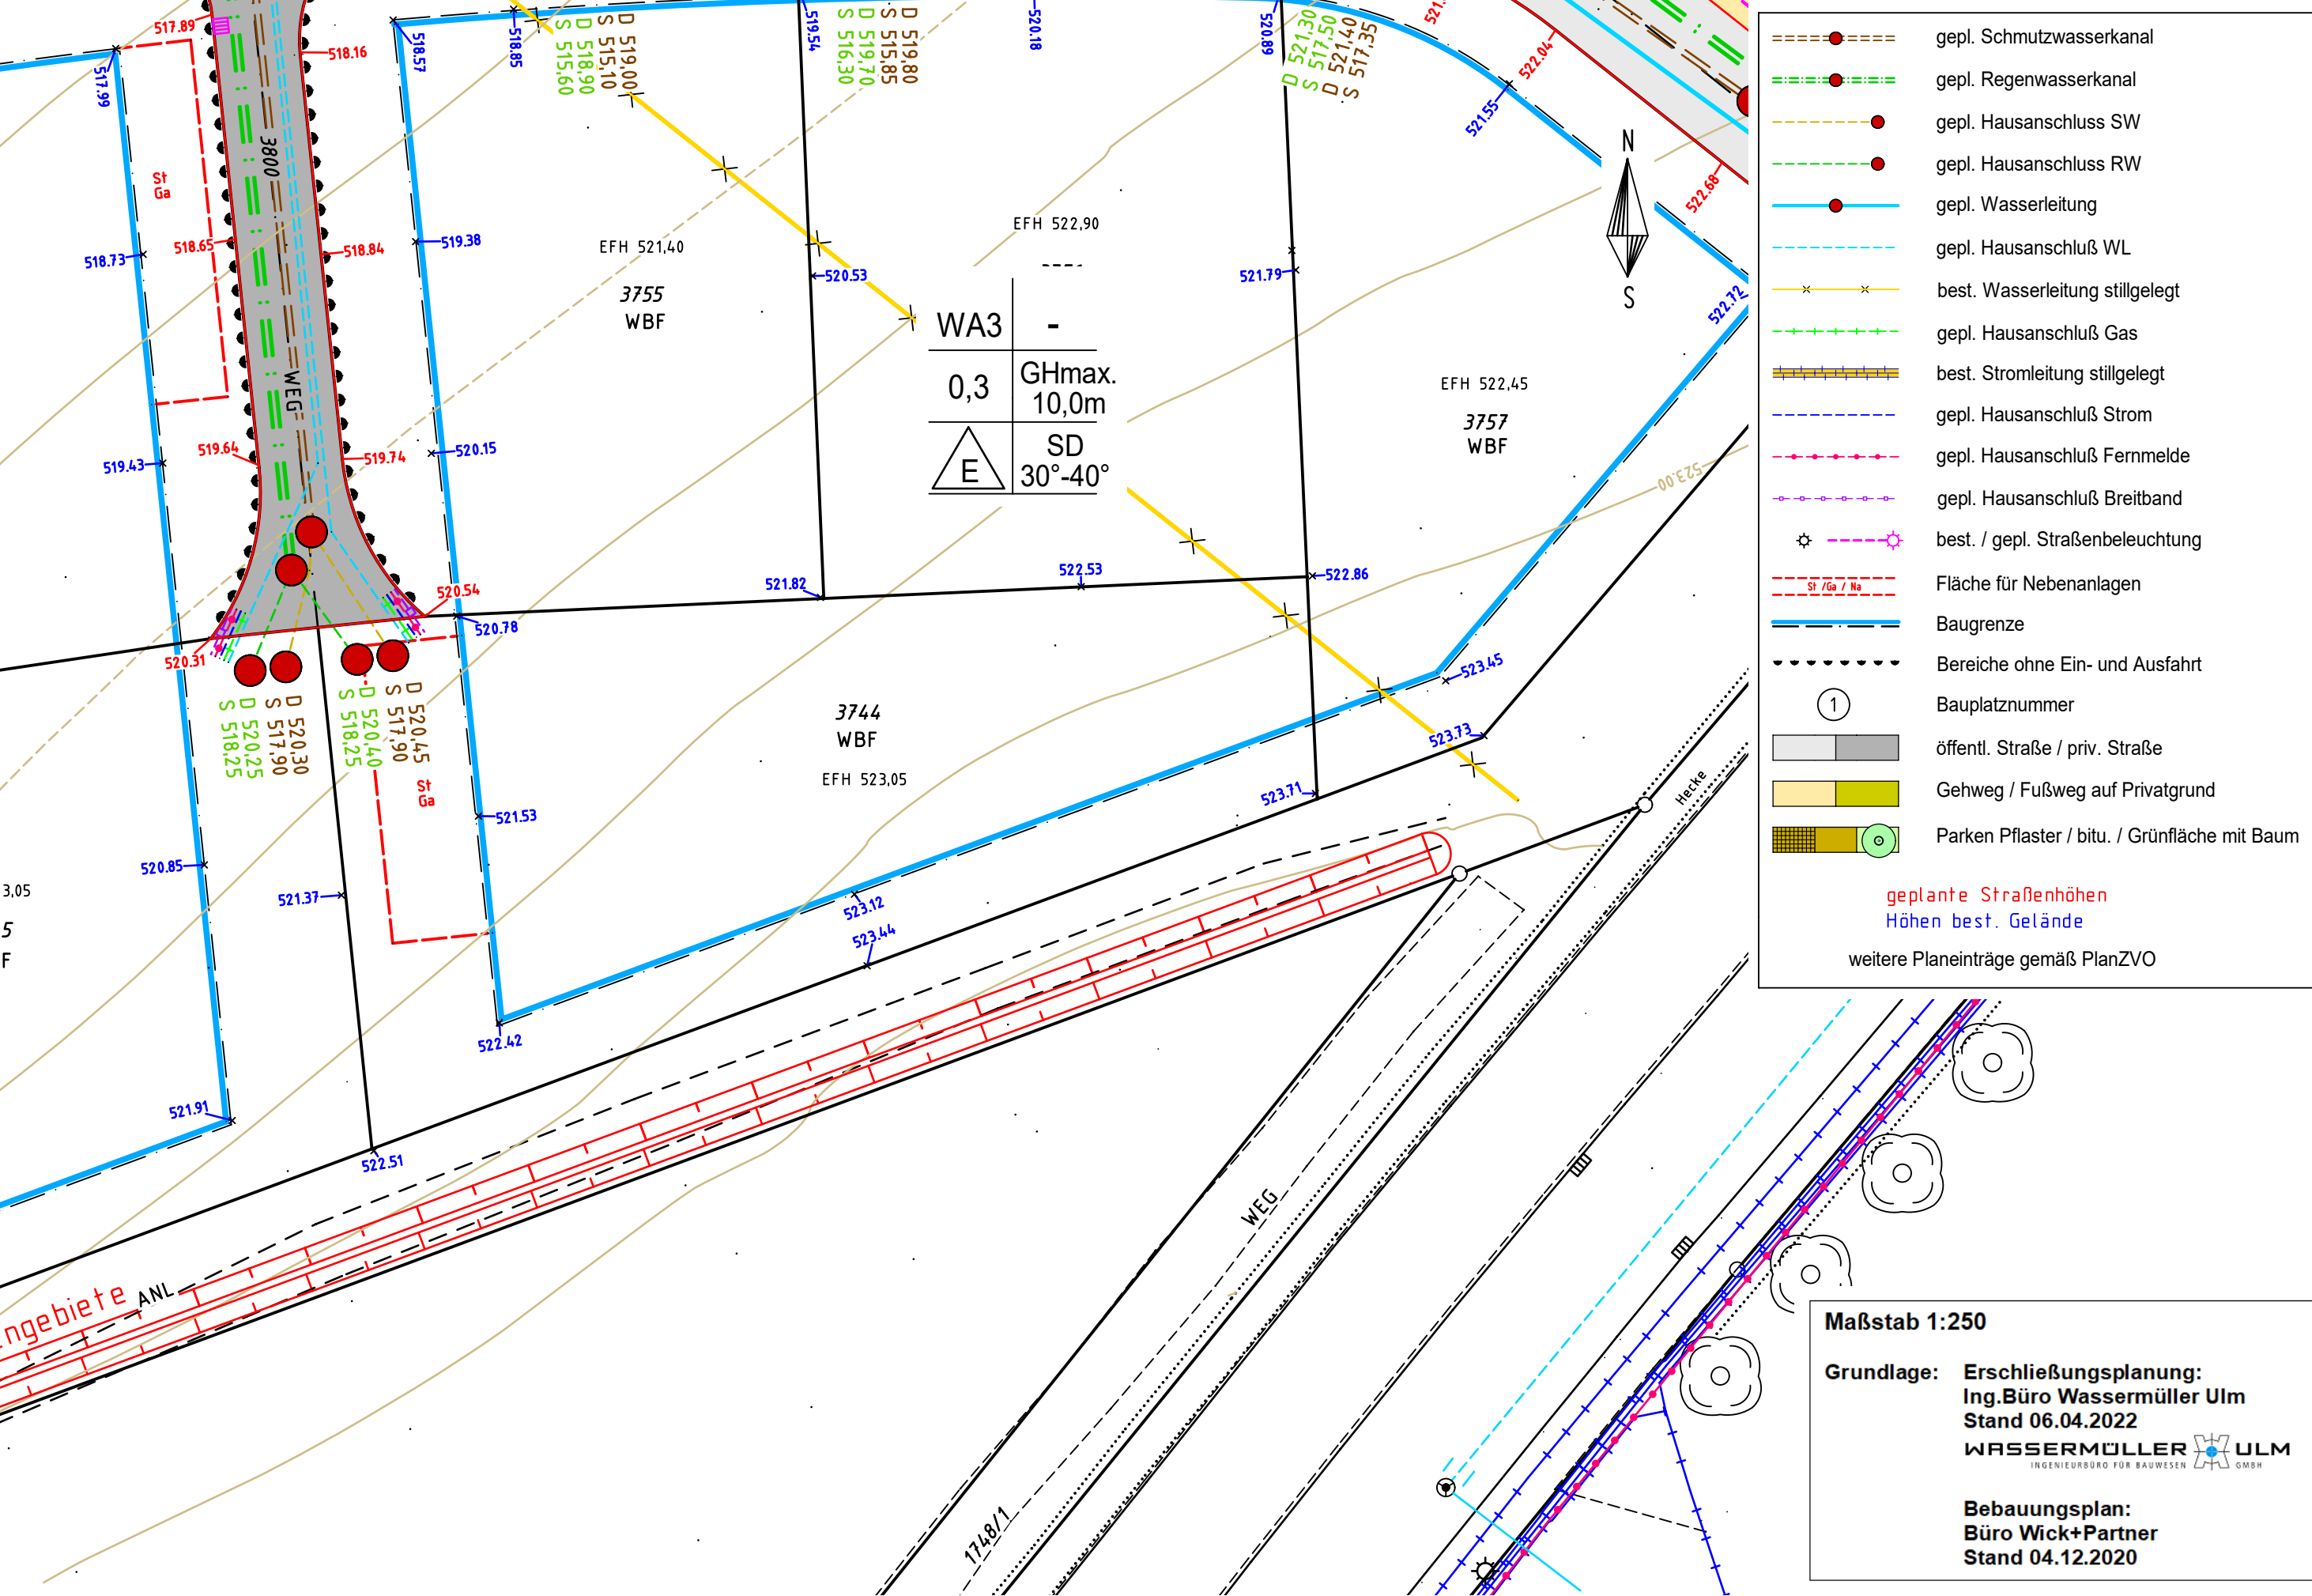

**Grundlage: Erschließungsplanung:
Ing.Büro Wassermüller Ulm
Stand 06.04.2022**

WASSERMÜLLER  **ULM**
INGENIEURBÜRO FÜR BAUWESEN GMBH

**Bebauungsplan:
Büro Wick+Partner
Stand 04.12.2020**