


Schnitt A - A
Parzelle 37

geplantes Gebäudenull

NW

SE

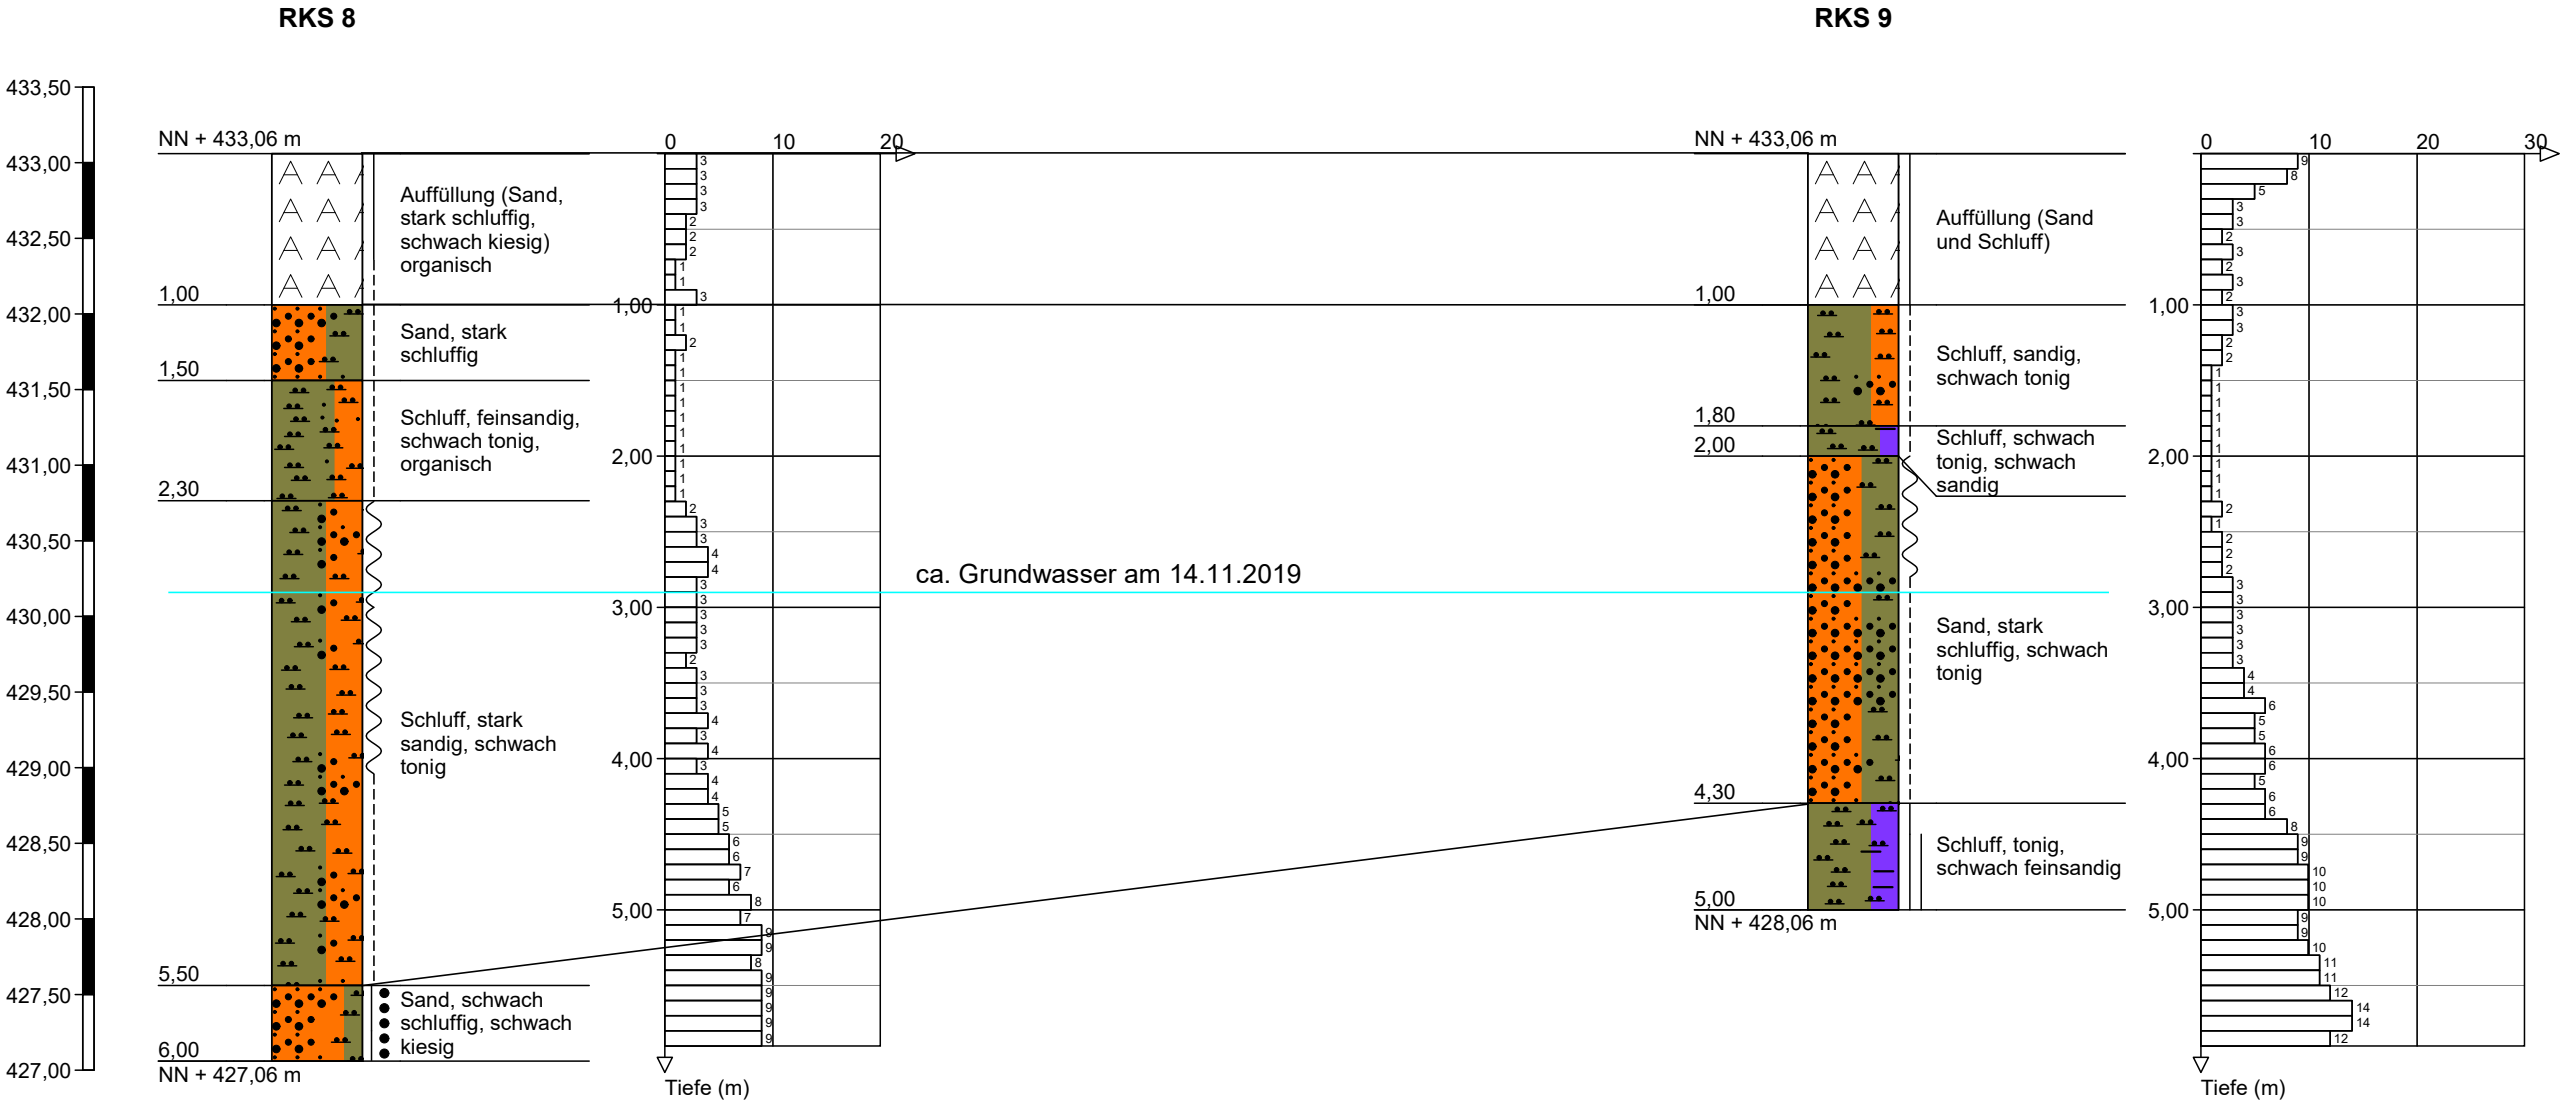

Maßstab 1:50/1:100 zweifach überhöht

 INGEOTEC Ingenieurgeologie Geotechnik	Profilschnitt - Bohrprofile	Anlage 3	
		Projekt: Heißmannung BGU	
		Auftraggeber: Trend Immobilien GmbH	
		Bearb.: W. Carlson	Datum: 04.12.2019