


Flächen- und Hausnummernplan

Maßstab 1:750

Flur

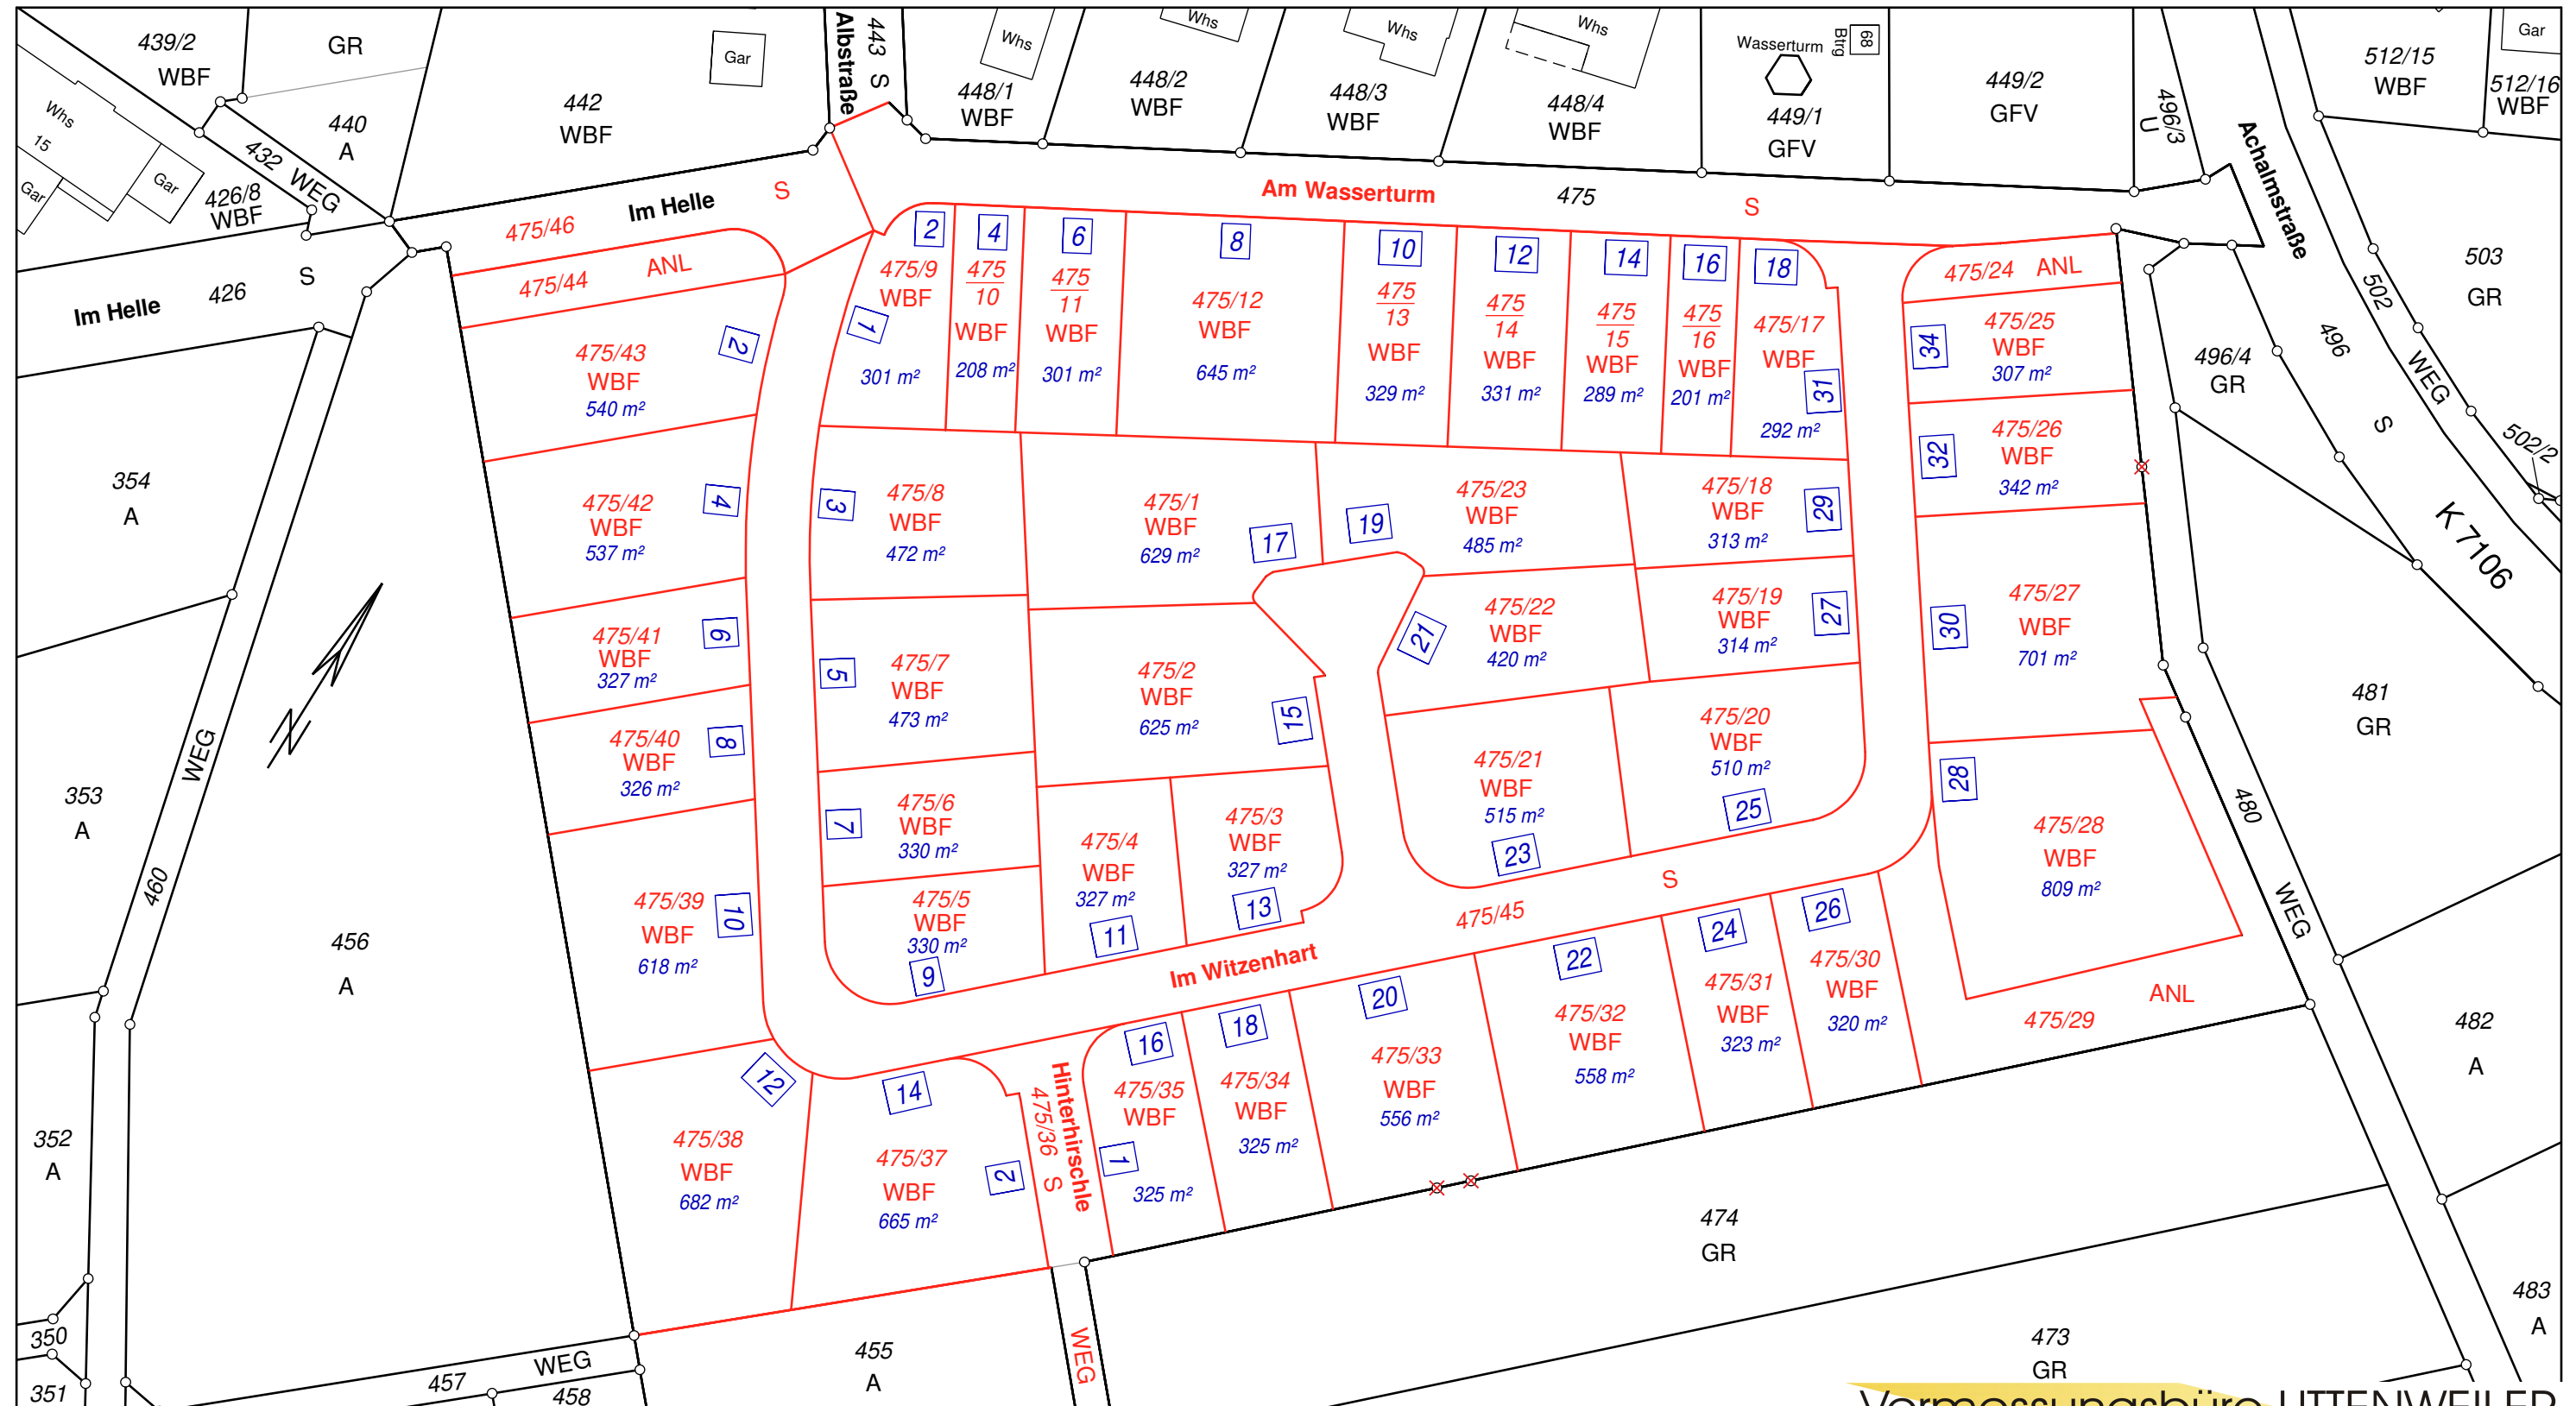

Vermessungsbüro UTTENWEILER

Dipl.-Ing. (FH) Karl Uttenweiler
VermessungsingenieurIsinger Straße 12
72336 BalingenDipl.-Ing. (FH) Anja Uttenweiler
Öffentlich bestellte VermessungsingenieurinTelefon 07433/26089-0
info@vermessungsbuero-uttenweiler.de
www.vermessungsbuero-uttenweiler.de