


Fortführungsnachweis 488 01

Gemarkung Zaisertshofen

Darstellung in der Flurkarte

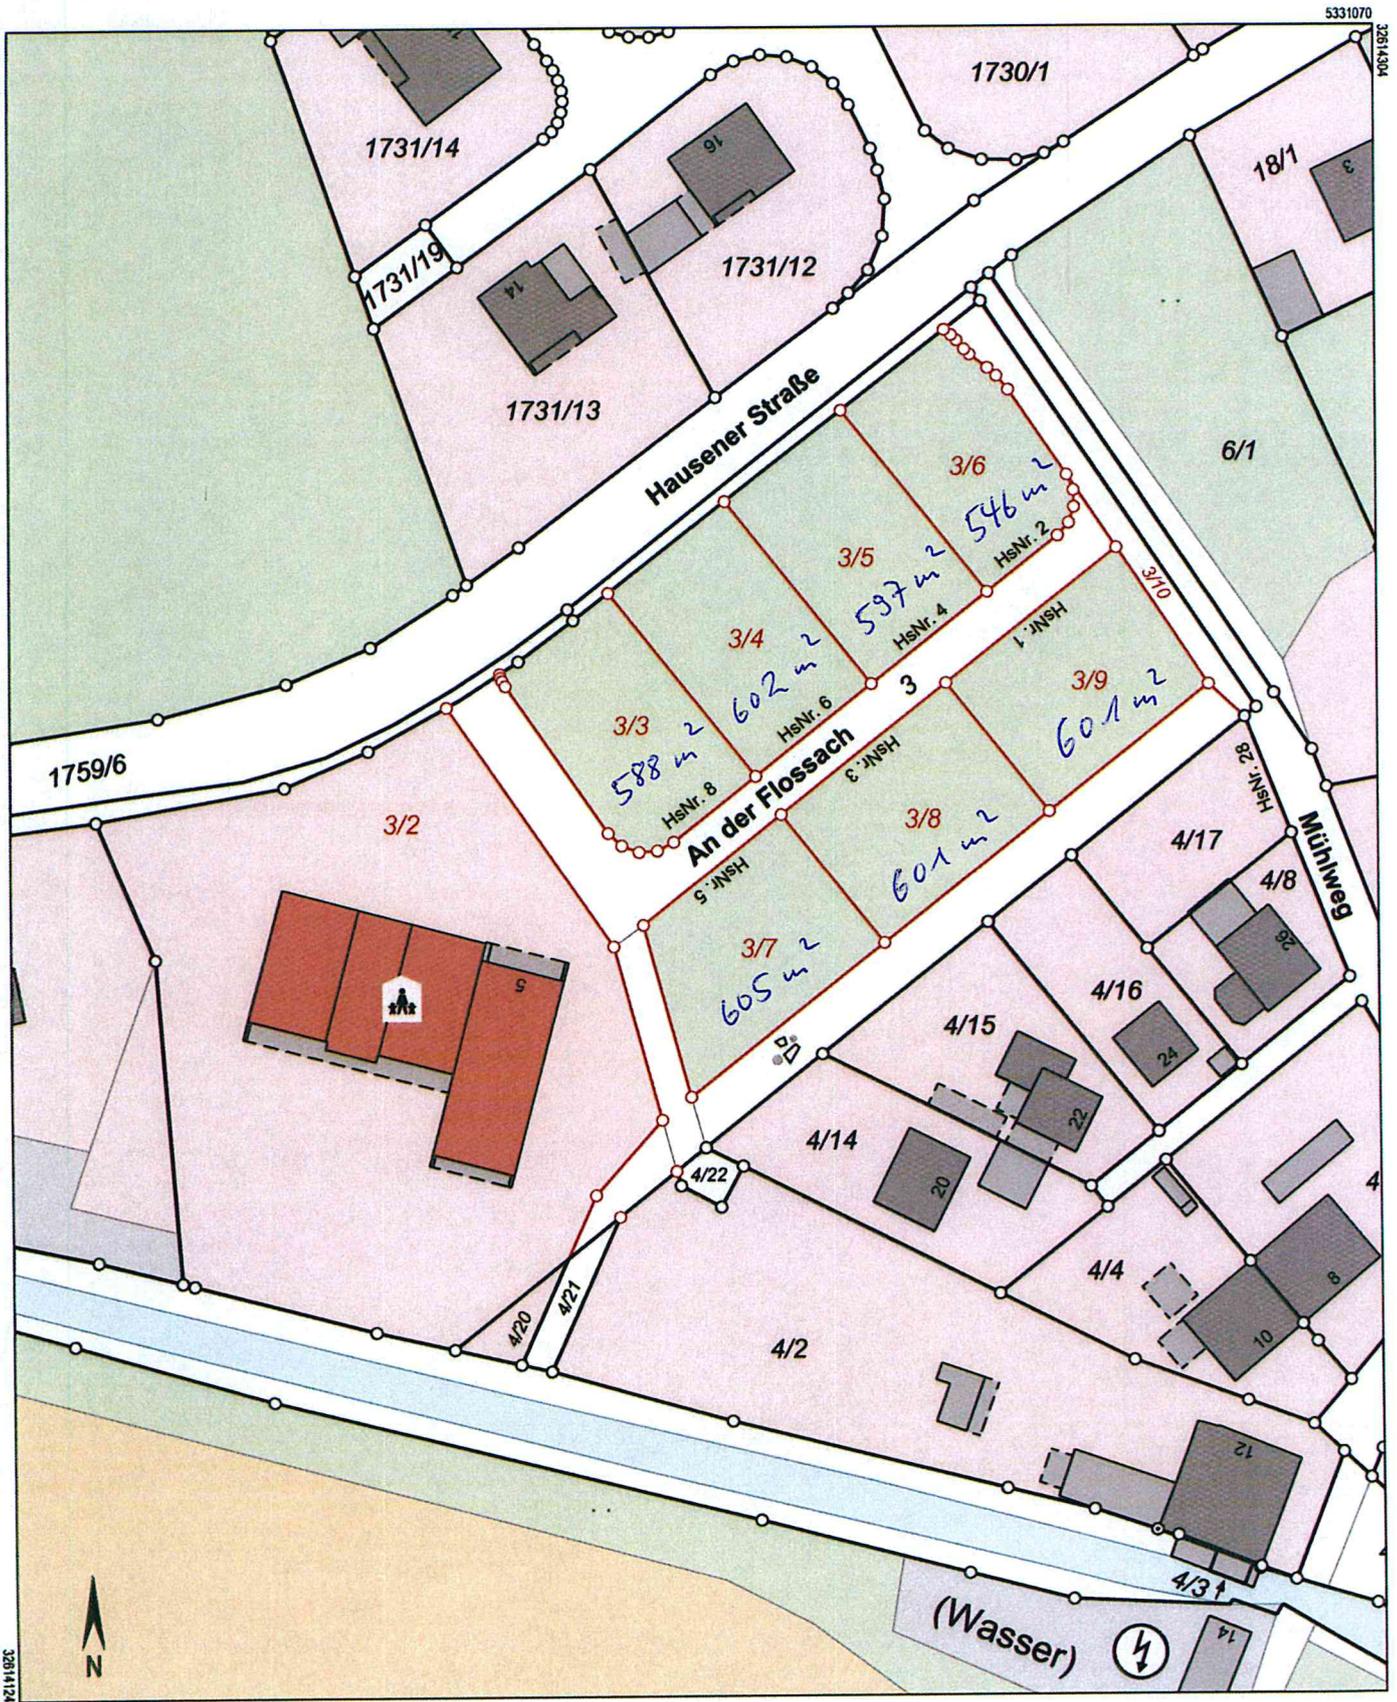

5330850

Maßstab 1:1000