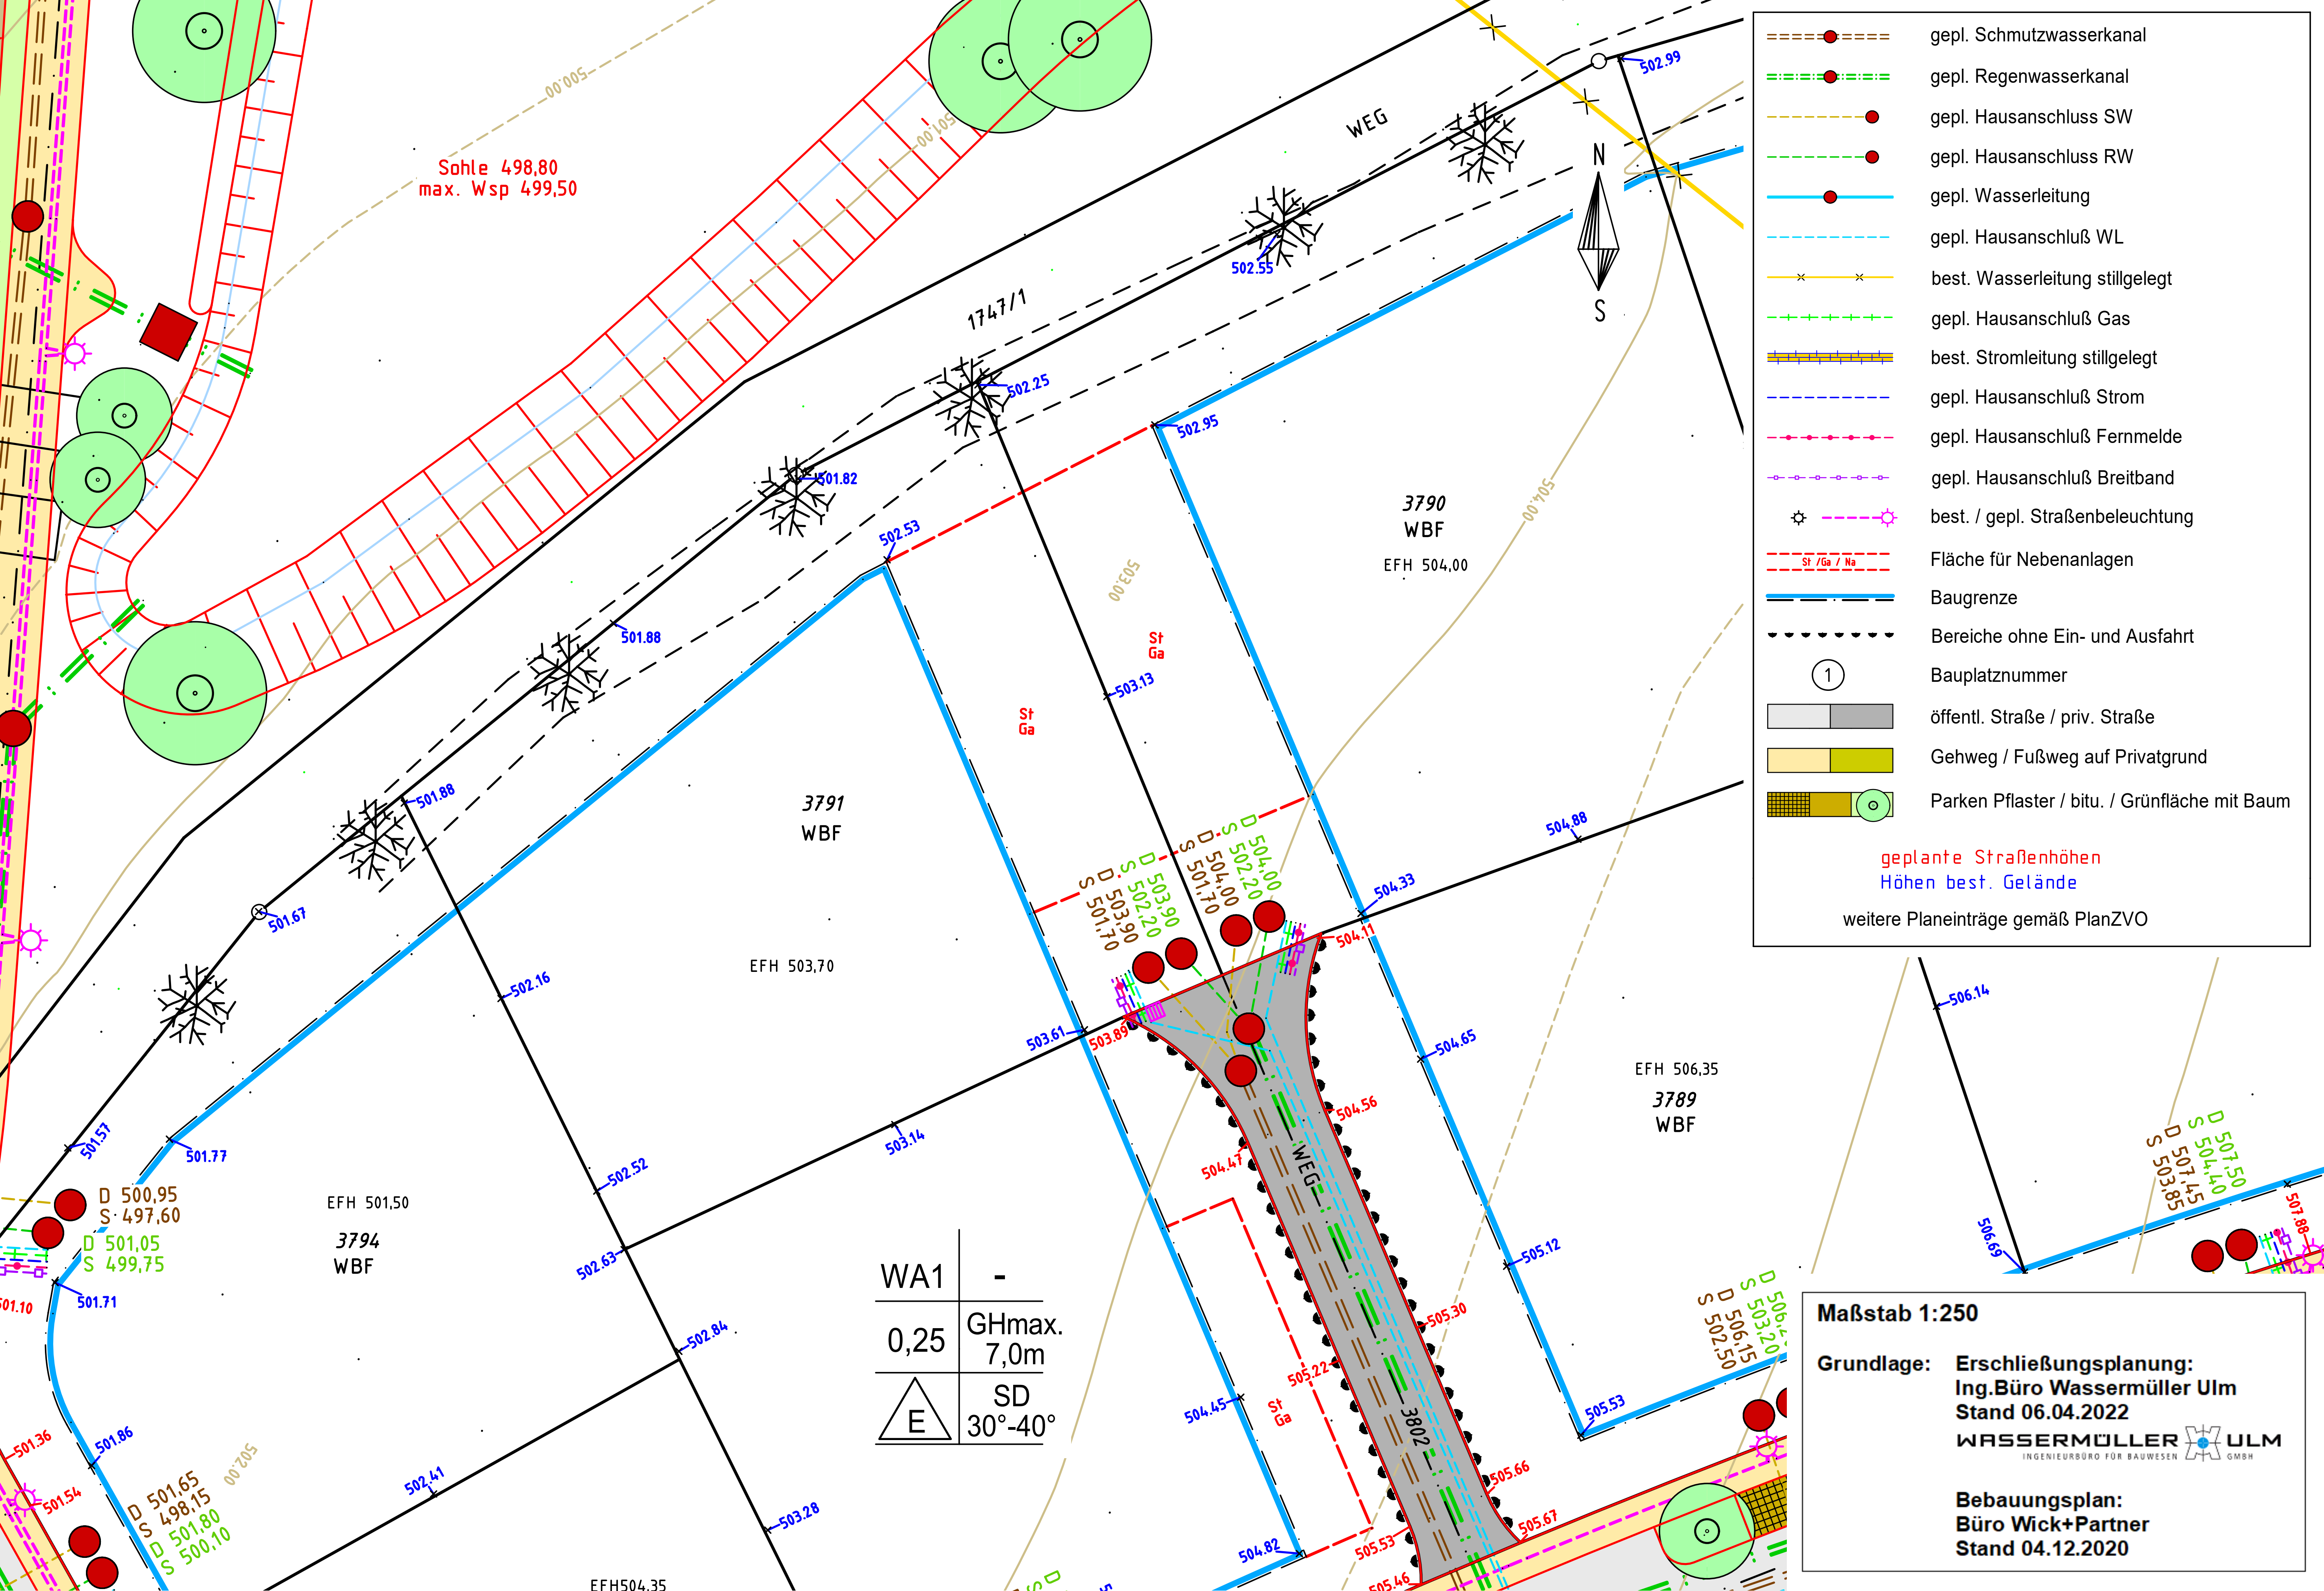
gepl. Schmutzwasserkanal
gepl. Regenwasserkanal
gepl. Hausanschluss SW
gepl. Hausanschluss RW
gepl. Wasserleitung
gepl. Hausanschluß WL
best. Wasserleitung stillgelegt
gepl. Hausanschluß Gas
best. Stromleitung stillgelegt
gepl. Hausanschluß Strom
gepl. Hausanschluß Fernmelde
gepl. Hausanschluß Breitband
best. / gepl. Straßenbeleuchtung
Fläche für Nebenanlagen
Baugrenze
Bereiche ohne Ein- und Ausfahrt
1
Bauplatznummer
öffentl. Straße / priv. Straße
Gehweg / Fußweg auf Privatgrund
Parken Pflaster / bitu. / Grünfläche mit Baum
geplante Straßenhöhen
Höhen best. Gelände
weitere Planeinträge gemäß PlanZVO
Sohle 498,80
max. Wsp 499,50
WEG
1747/1
N
S
3790
WBF
EFH 504,00
3791
WBF
EFH 503,70
3789
WBF
EFH 506,35
3794
WBF
EFH 501,50
EFH504,35
3802
WEG
St
Ga
D 500,95
S 497,60
D 501,05
S 499,75
D 501,65
S 498,15
D 501,80
S 500,10
D 503,90
S 501,70
D 503,90
S 502,20
D 504,00
S 501,70
D 504,00
S 502,20
D 507,50
S 504,40
D 507,45
S 503,85
D 506,15
S 502,50
WA1
-
0,25
GHmax.
7,0m
E
SD
30°-40°
Maßstab 1:250
Grundlage: Erschließungsplanung:
Ing.Büro Wassermüller Ulm
Stand 06.04.2022
WASSERMÜLLER ULM
INGENIEURBÜRO FÜR BAUWESEN GMBH
Bebauungsplan:
Büro Wick+Partner
Stand 04.12.2020