
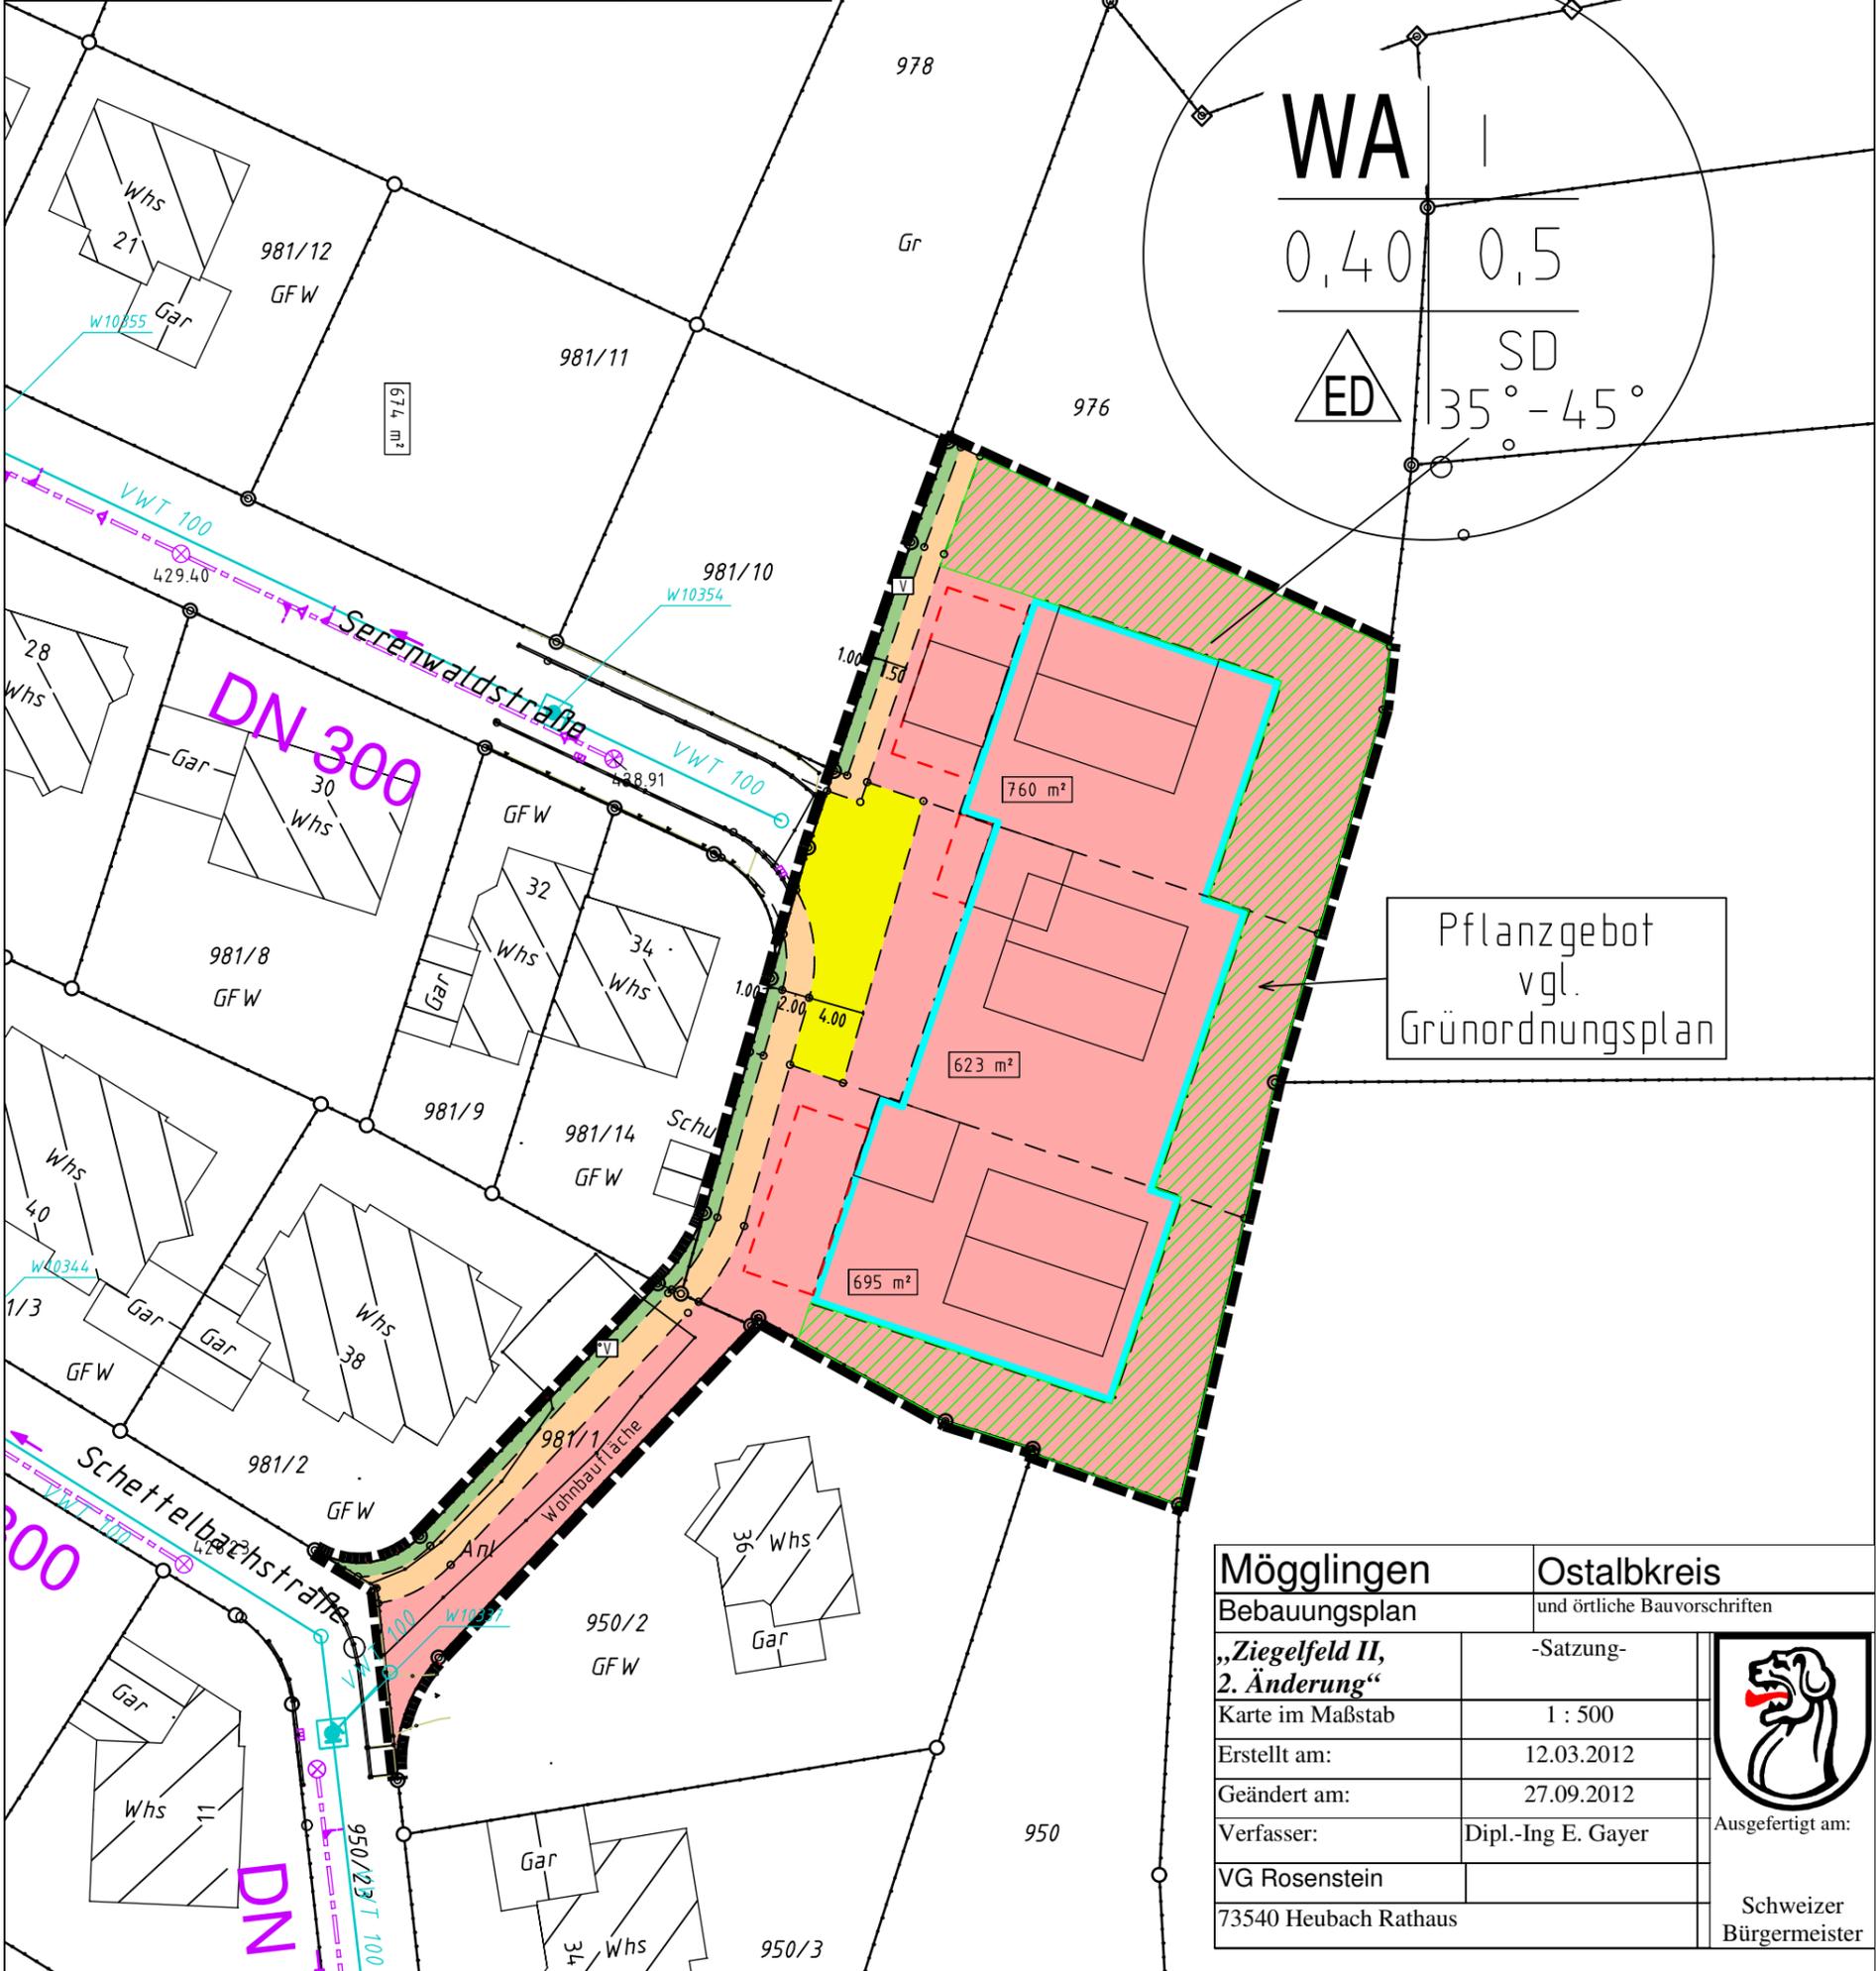


LEGENDE "Ziegelfeld II, 2. Änd."

WA Allgemeines Wohngebiet	ART DER BAULICHEN NUTZUNG	ZAHLE DER VOLLGESCHOSSE
STRASSENVERKEHRS-FLÄCHE	GRUNDFLÄCHEN-ZAHLE	Geschossflächenzahl
	Haustyp	Dachform
ED = EINZEL- UND DOPPELHÄUSER	V VERKEHRSGRÜN	GELTUNGSBEREICH
		GARAGENFLÄCHE
ÖFFENTL. GRÜNFLÄCHEN	BAUGRENZE	Geh-, Radweg
		Geplante Grundstücksgrenze (unverbindlich)
Pflanzgebot vgl. Grünordnungsplan	Vorgeschlagene Gebäudestellung (unverbindlich)	

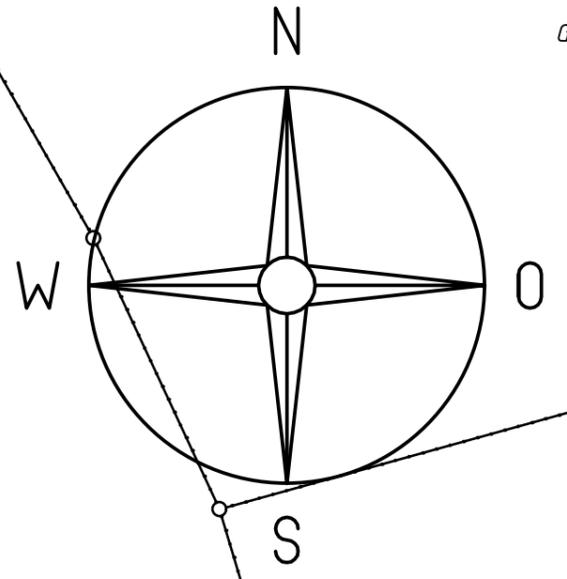

WA I	
0,40	0,5
ED	SD
	35° - 45°

Pflanzgebot vgl. Grünordnungsplan

Mögglingen	Ostalbkreis
Bebauungsplan	und örtliche Bauvorschriften
„Ziegelfeld II, 2. Änderung“	-Satzung-
Karte im Maßstab	1 : 500
Erstellt am:	12.03.2012
Geändert am:	27.09.2012
Verfasser:	Dipl.-Ing E. Gayer
VG Rosenstein	
73540 Heubach Rathaus	
 Ausgefertigt am: Schweizer Bürgermeister	