


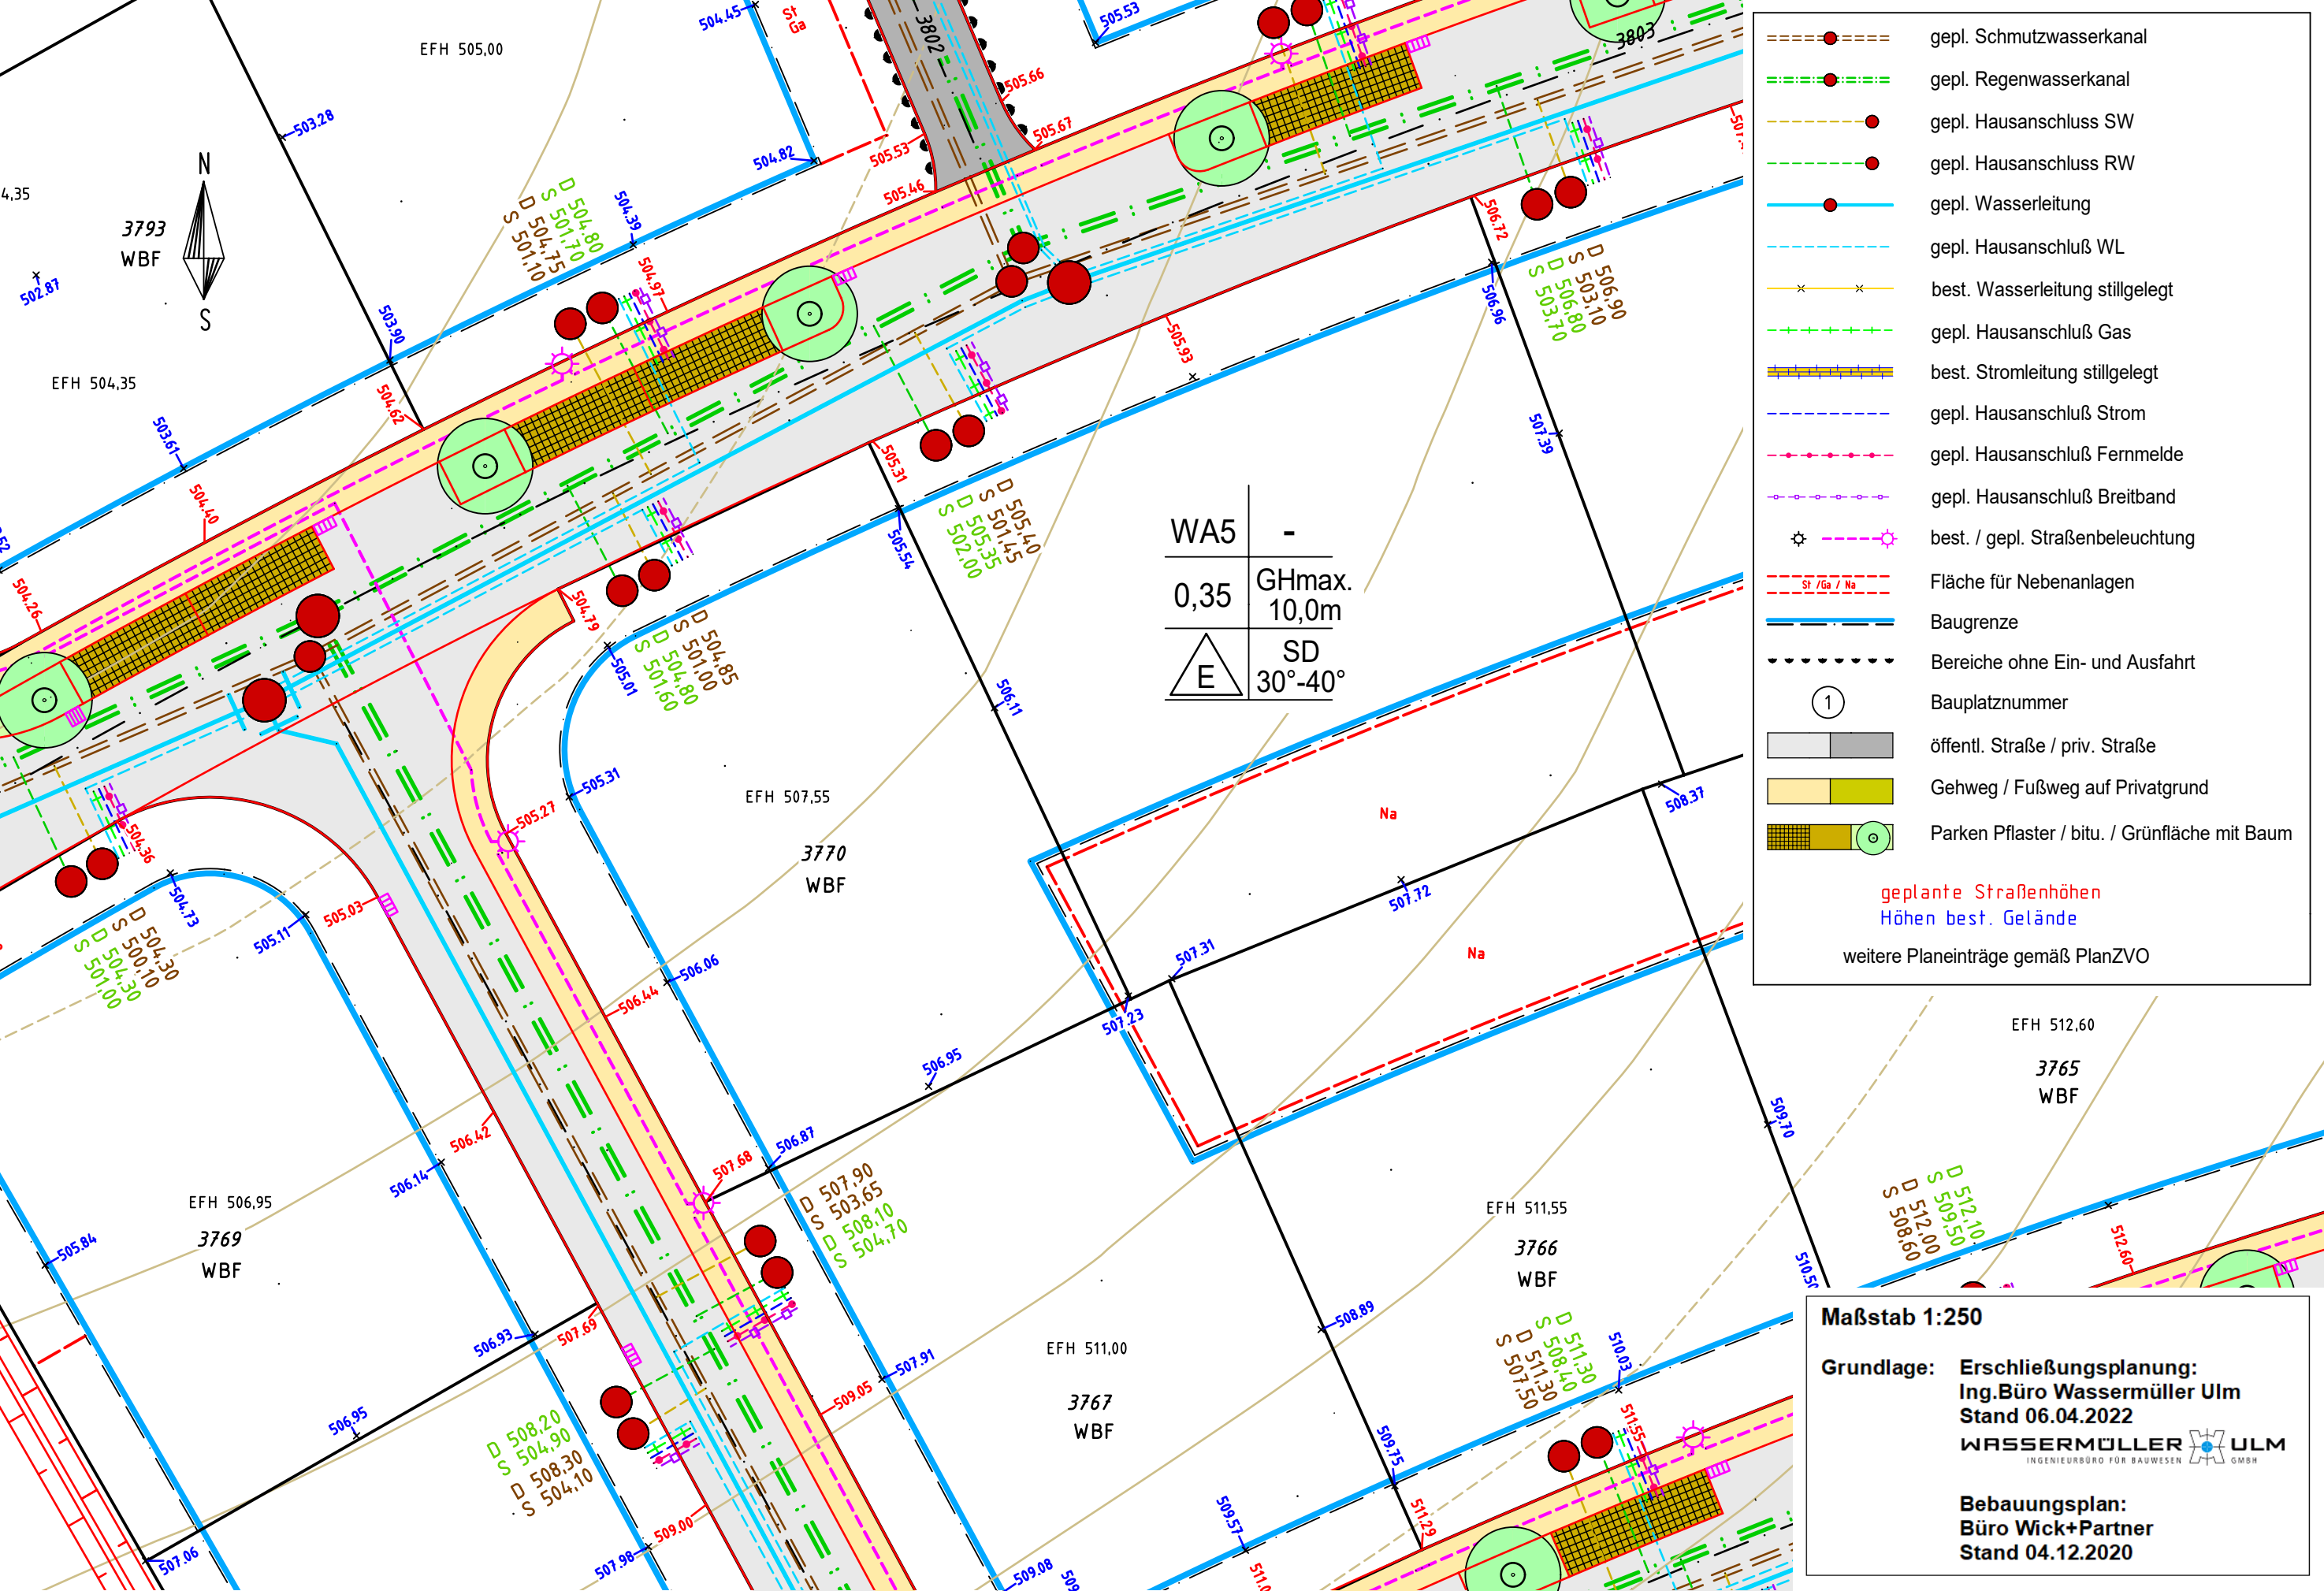

- gepl. Schmutzwasserkanal
 - gepl. Regenwasserkanal
 - gepl. Hausanschluss SW
 - gepl. Hausanschluss RW
 - gepl. Wasserleitung
 - gepl. Hausanschluß WL
 - best. Wasserleitung stillgelegt
 - gepl. Hausanschluß Gas
 - best. Stromleitung stillgelegt
 - gepl. Hausanschluß Strom
 - gepl. Hausanschluß Fernmelde
 - gepl. Hausanschluß Breitband
 - best. / gepl. Straßenbeleuchtung
 - Fläche für Nebenanlagen
 - Baugrenze
 - Bereiche ohne Ein- und Ausfahrt
 - Bauplatznummer
 - öffentl. Straße / priv. Straße
 - Gehweg / Fußweg auf Privatgrund
 - Parken Pflaster / bitu. / Grünfläche mit Baum
- geplante Straßenhöhen
Höhen best. Gelände
- weitere Planeinträge gemäß PlanZVO

WA5	-
0,35	GHmax. 10,0m
	SD 30°-40°

Maßstab 1:250

Grundlage: Erschließungsplanung:
Ing.Büro Wassermüller Ulm
Stand 06.04.2022

WASSERMÜLLER ULM
INGENIEURBÜRO FÜR BAUWESEN

Bebauungsplan:
Büro Wick+Partner
Stand 04.12.2020