



Memminger Straße 18  
87719 Mindelheim

## Zerlegung

### Bisheriger Nachweis

#### Flurstück 3 Gemarkung Zaisertshofen

Lage: Hausener Straße 5  
Fläche: 10071 m<sup>2</sup>

### Neuer Nachweis

#### Flurstück 3 Gemarkung Zaisertshofen

Lage: An der Flossach  
Fläche: 1561 m<sup>2</sup>  
Wirtschaftsart: Unland  
Verkehrsfläche

#### Flurstück 3/2 Gemarkung Zaisertshofen

Lage: Hausener Straße 5  
Fläche: 4135 m<sup>2</sup>  
Wirtschaftsart: Mischnutzung

#### Flurstück 3/3 Gemarkung Zaisertshofen

Lage: An der Flossach 8  
Fläche: 588 m<sup>2</sup>  
Wirtschaftsart: Wohnbaufläche

#### Flurstück 3/4 Gemarkung Zaisertshofen

Lage: An der Flossach 6  
Fläche: 602 m<sup>2</sup>  
Wirtschaftsart: Wohnbaufläche

### Neuer Nachweis

#### **Flurstück 3/5 Gemarkung Zaisertshofen**

Lage: An der Flossach 4  
Fläche: 597 m<sup>2</sup>  
Wirtschaftsart: Wohnbaufläche

#### **Flurstück 3/6 Gemarkung Zaisertshofen**

Lage: An der Flossach 2  
Fläche: 546 m<sup>2</sup>  
Wirtschaftsart: Wohnbaufläche

#### **Flurstück 3/7 Gemarkung Zaisertshofen**

Lage: An der Flossach 5  
Fläche: 605 m<sup>2</sup>  
Wirtschaftsart: Wohnbaufläche

#### **Flurstück 3/8 Gemarkung Zaisertshofen**

Lage: An der Flossach 3  
Fläche: 601 m<sup>2</sup>  
Wirtschaftsart: Wohnbaufläche

#### **Flurstück 3/9 Gemarkung Zaisertshofen**

Lage: An der Flossach 1  
Fläche: 601 m<sup>2</sup>  
Wirtschaftsart: Wohnbaufläche

#### **Flurstück 3/10 Gemarkung Zaisertshofen**

Lage: Nähe Mühlweg  
Fläche: 235 m<sup>2</sup>  
Wirtschaftsart: Verkehrsfläche

### Angaben zu Buchung und Eigentum

#### Flurstück 3 Gemarkung Zaisertshofen

Buchungsart: Grundstück


Buchung: Amtsgericht Memmingen Dienstgebäude St.-Josefs-Kirchplatz  
Grundbuchbezirk Zaisertshofen  
Grundbuchblatt 1174  
Laufende Nummer 50

Eigentümer: Markt Tussenhausen  
Marktplatz 9  
86874 Tussenhausen

# Fortführungsnachweis 488 01

Gemarkung Zaisertshofen

## Darstellung in der Flurkarte

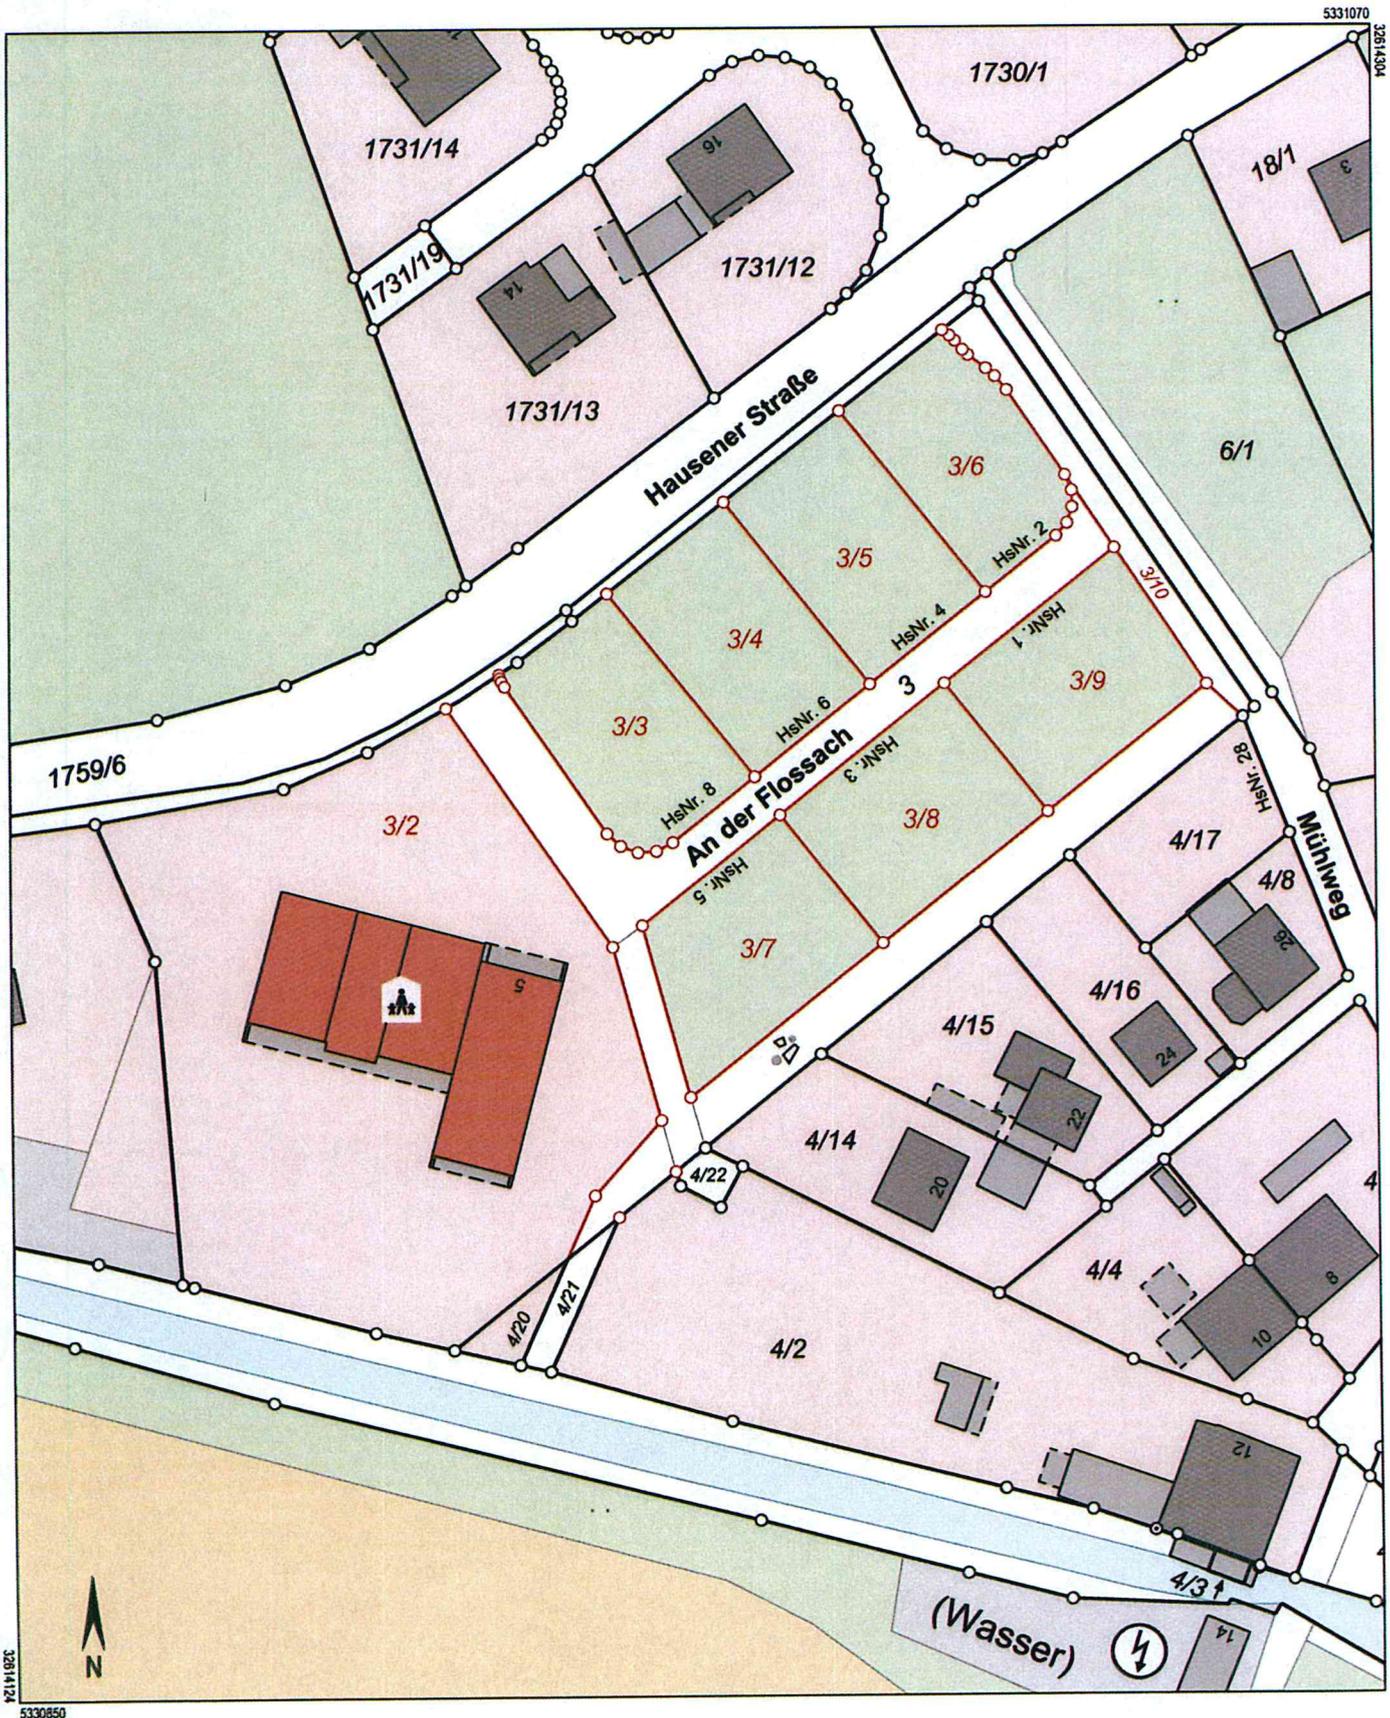

Maßstab 1:1000

