


 


Legende Planung

- Fahrbahn Vollausbau
- Fahrbahn Deckensanierung/Angleichung
- Gehweg
- Parkplatz
- Barkett/Rekultivierung/öffentl. Grünfläche
- Mulde
- Einschnittsboschung
- Dammboschung
- Bauklotterhebung
- Querneigung
- Tangentenschnittpunkt der Gradienten
- Hochpunkt, Tiefpunkt
- Ablauf 50/50
- MW-/RW-Schacht
- Straßenlampe

Legende Bestand

- Kanal-/Schachtdeckel
- Wasserschachtdeckel
- Straßenablauf
- Straßenbeleuchtungsmast
- Straßenschild
- Mauer
- Hecke

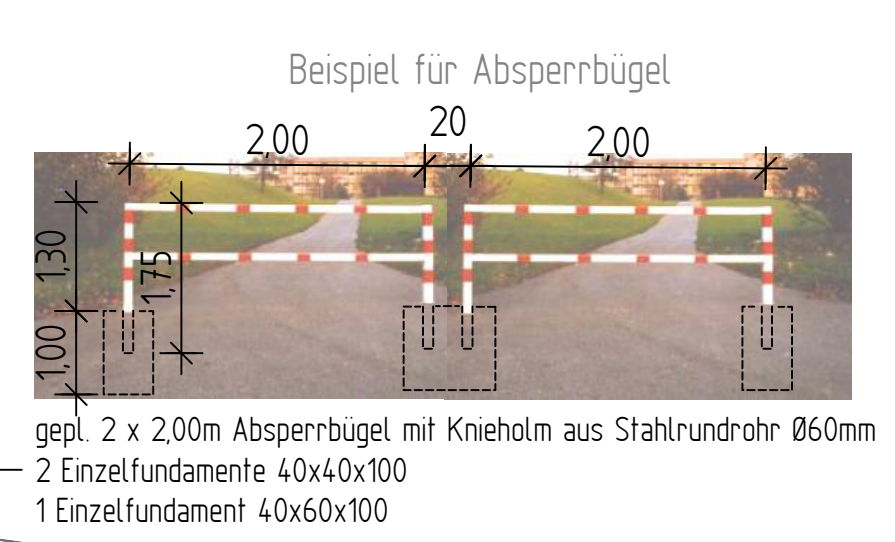

1	15.12.2023	REAC
2	20.07.2023	II
3	22.11.2022	II
4		
5		

FRÜHGEPLANNUNGSTRÄGER

BAUKLUTTER STRASSE 10
72250 FREUDENSTADT
TELEFON 07441 995920-0
TELEFAX 07441 995920-20
E-MAIL freudstadt@kiri-ingenieure.de
INTERNET www.kiri-ingenieure.de

KiB

KOMMUNALENTWICKLUNG
UND INTEGRIERTE
BAULANDERSCHLIESSUNG

KIRN INGENIEURE

BERATENDE INGENIEURE

GEMEINDE EUTINGEN IM GAU

NEUBAUGEBIET
"VOLLMARINGER WEG"
- AUSFÜHRUNGSPLANUNG -

LAGEPLAN STRASSENBAU

HAFTSTADT	1:250	GEZEICHNET	10.04.2023	UT
GEZEICHNET FÜR	2019-2025 4056	GEZEICHNET	10.04.2023	HB
AUFTRAGSZEICHNER		GEZEICHNET	10.04.2023	HE
DATUM		UNTERSCHRIFT		
PRÜFUNG		UNTERSCHRIFT		