


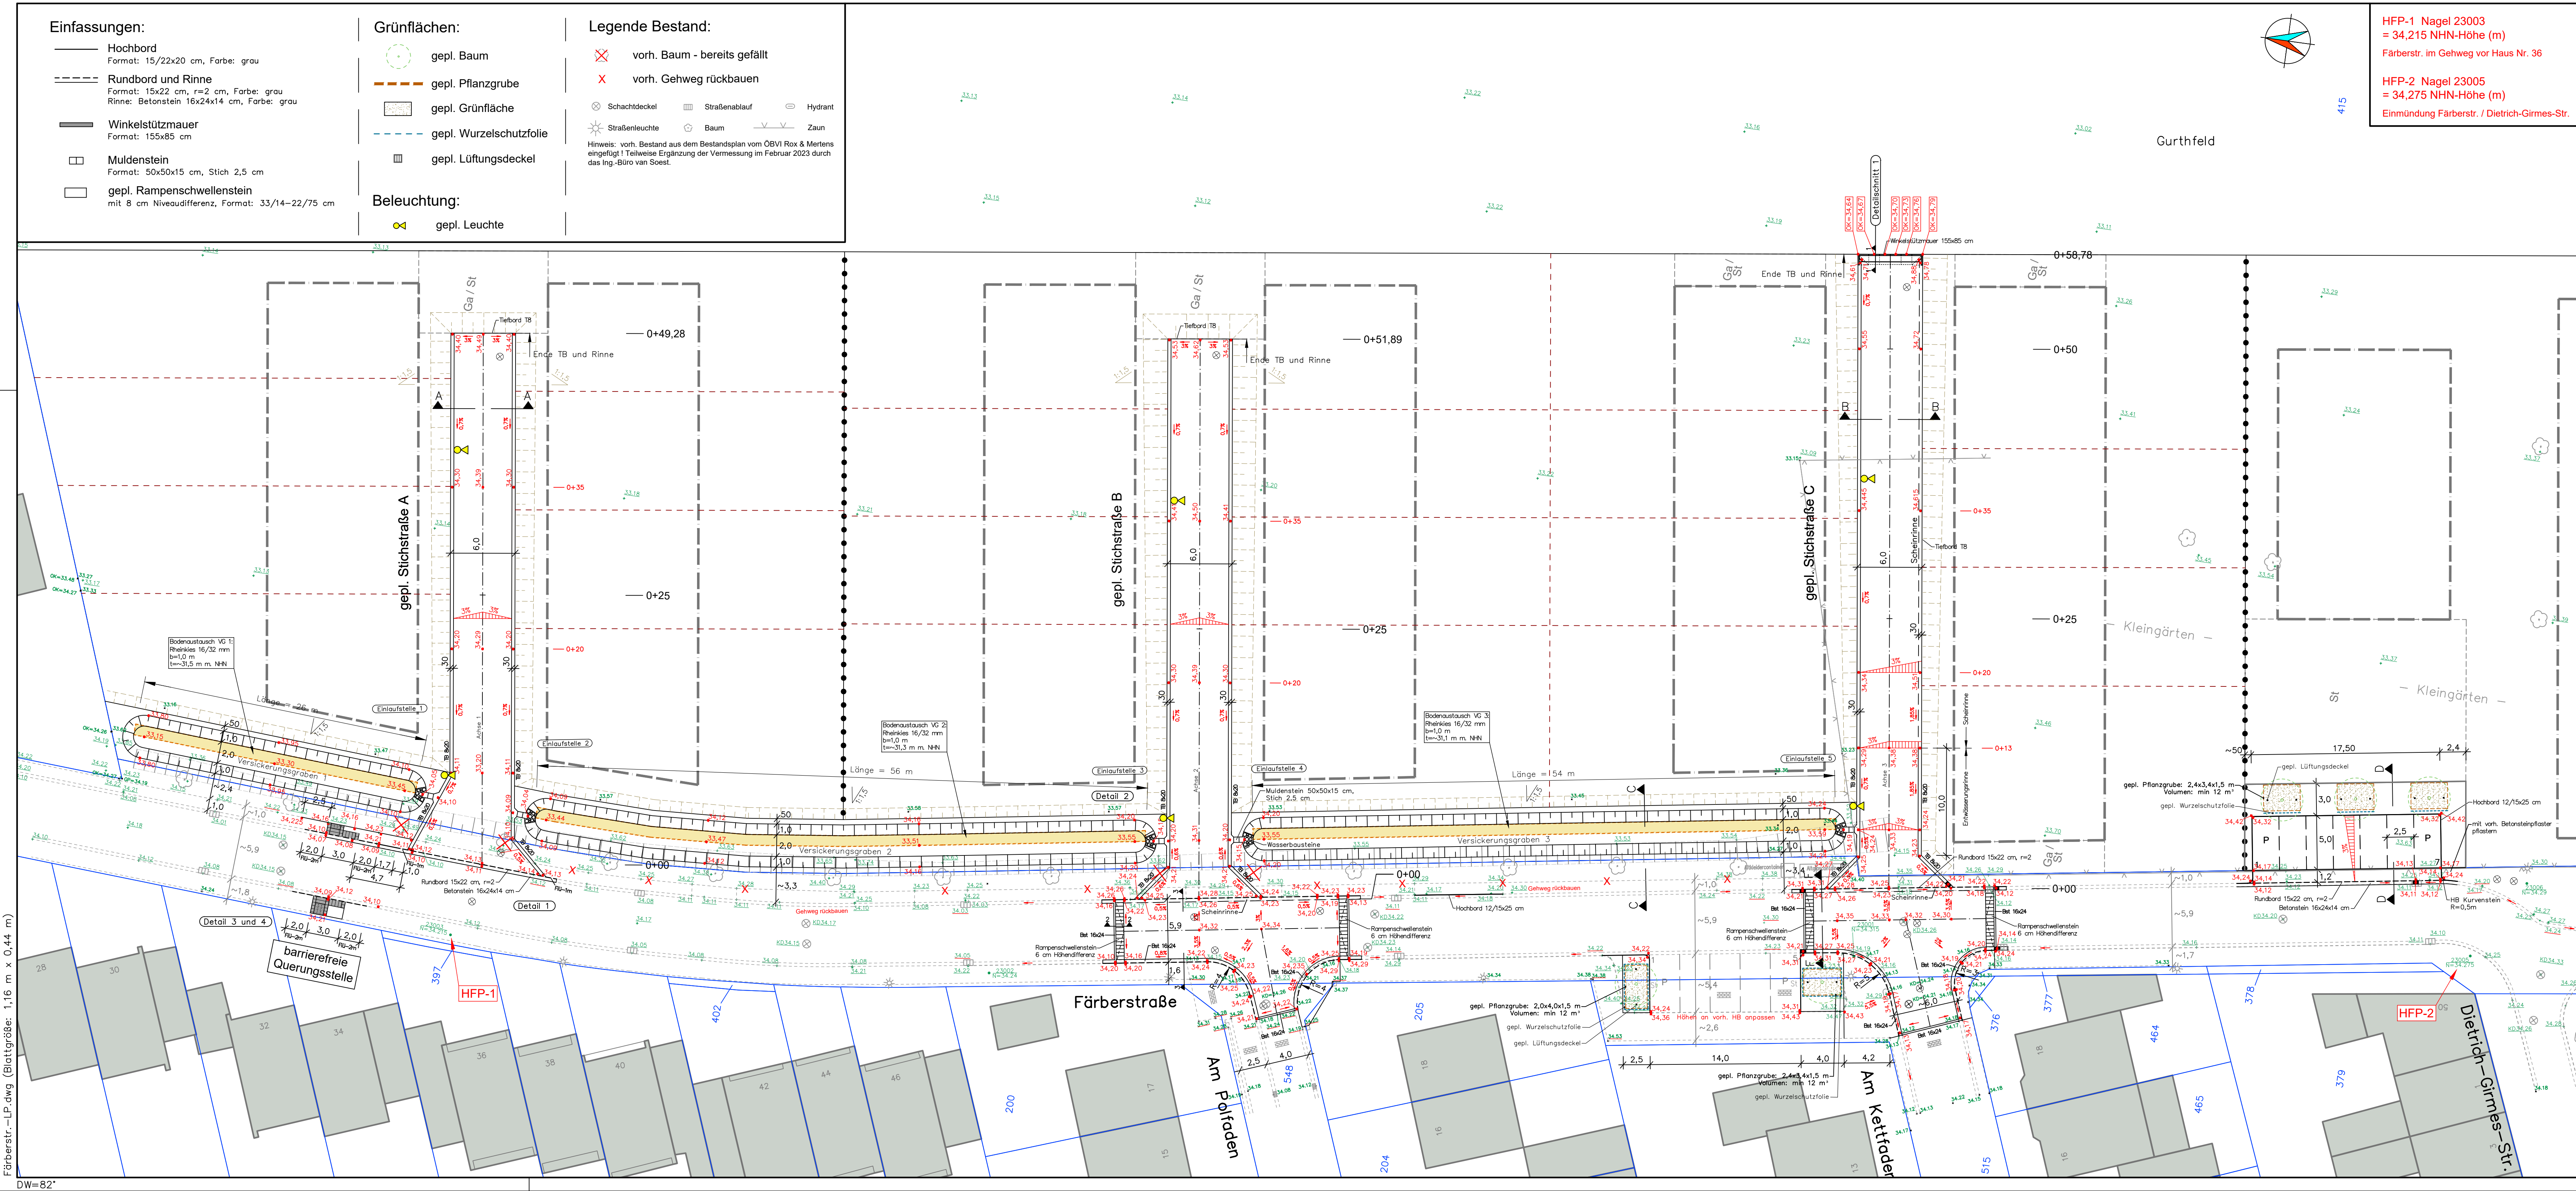


- Einfassungen:**
- Hochbord
Format: 15/22x20 cm, Farbe: grau
 - Rundbord und Rinne
Format: 15x22 cm, r=2 cm, Farbe: grau
Rinne: Betonstein 16x24x14 cm, Farbe: grau
 - Winkelstützmauer
Format: 15x85 cm
 - Muldenstein
Format: 50x50x15 cm, Stich 2,5 cm
 - gepl. Rampenschwellenstein
mit 8 cm Niveaudifferenz, Format: 33/14-22/75 cm
- Grünflächen:**
- gepl. Baum
 - gepl. Pflanzgrube
 - gepl. Grünfläche
 - gepl. Wurzelschutzfolie
 - gepl. Lüftungsdeckel
- Beleuchtung:**
- gepl. Leuchte
- Legende Bestand:**
- vorh. Baum - bereits gefällt
 - vorh. Gehweg rückbauen
 - Schachtdeckel
 - Straßenablauf
 - Hydrant
 - Straßenleuchte
 - Baum
 - Zaun
- Hinweis: vorh. Bestand aus dem Bestandsplan vom ÖBVI Rox & Mertens eingefügt! Teilweise Ergänzung der Vermessung im Februar 2023 durch das Ing.-Büro van Soest.

HFP-1 Nagel 23003
= 34,215 NHN-Höhe (m)
Färberstr. im Gehweg vor Haus Nr. 36

HFP-2 Nagel 23005
= 34,275 NHN-Höhe (m)
Einmündung Färberstr. / Dietrich-Girmes-Str.

- Legende**
- 46,53 gepl. Deckenhöhe
 - 26,27 vorh. Höhe anhalten
 - Fließrichtung
 - 26,54 vorh. Höhe
 - gepl. Schachtdeckel
 - gepl. Wasserbausteine CP 90/250
 - Grundstückseinteilung
Stand: 22.05.23, nachrichtlich eingefügt
 - gepl. Bodenaustausch
- Taktile Elemente:**
- Leiststreifen - Rippenplatte
Format: 30x30 cm, Farbe: weiß, mit 6 Rippen
 - Auffindestreifen - Noppenplatte
Format: 30x30 cm, Farbe: weiß, mit 32 Noppen (diagonal)
 - Begleitstreifen - Begleitplatte
Format: 30x30 cm, Farbe: anthrazit, Oberfläche eben
- Abkürzungen:**
- TB = Tiefbord
 - Bst = Betonstein

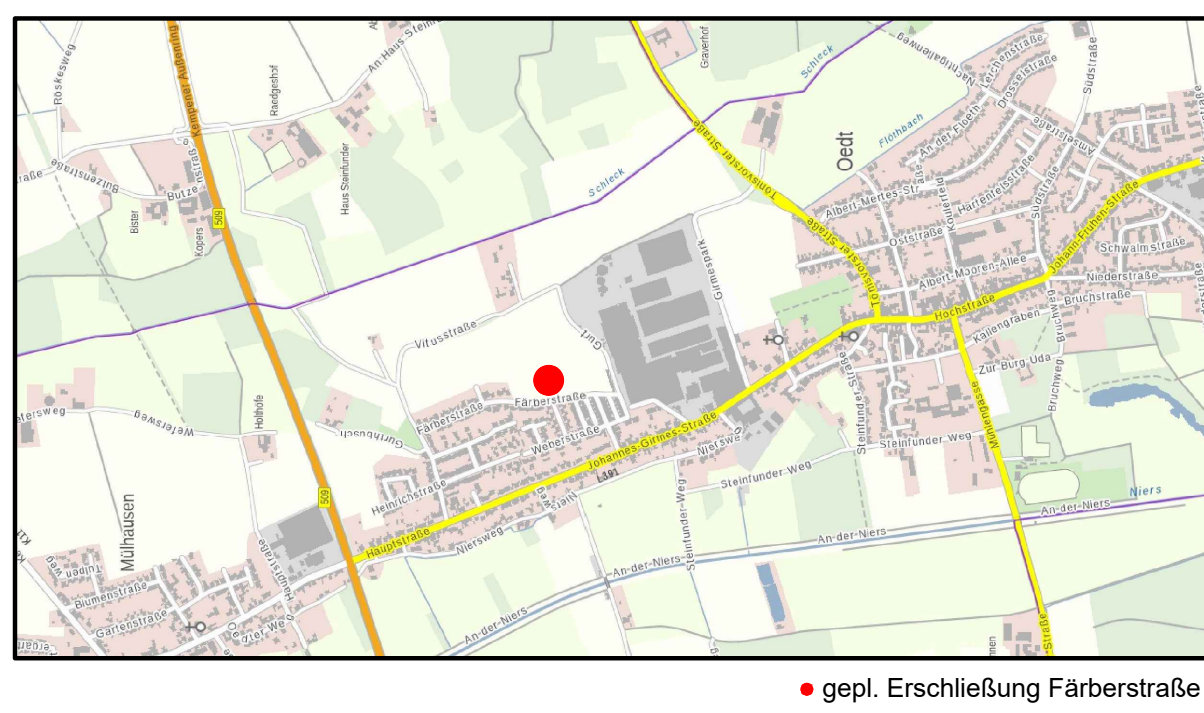

Ausführungsplanung

keine Wasserschutzzone

4.			
3.			
2.			
1.			

Datum: Name: Änderung:

Stadtentwässerung - Verkehrswesen - Bauleitung

Ingenieurbüro
Dieter van Soest
Dipl. Ing.
Beratender Ingenieur
K-Str. NRW - VBI

Bahnstraße 70
47508 Kempen - St. Hubert
Telefon: 02152 - 7010
office@ing-vonsoest.de
www.ing-vonsoest.de

GREFRATH
Sport- und Freizeitgemeinde

Obj.-Nr. 21.02	Datum: 31.05.23	Name: Ro.	Projekt: Erschließung Färberstraße in Grefrath - Oedt
Moßstäbe: 1: 250	Planart: Deckenhöhenplan	Stand: Ausführungsplanung	
Blatt-Nr. DH-1	Entwurfsverfasser: Grefrath, den 28.05.2023		

Dieter van Soest
Dipl. Ing.